


Имя и дата
Подп. и дата
Взам. и инв. N

Ж
Е
Д
Г
В
Б
А

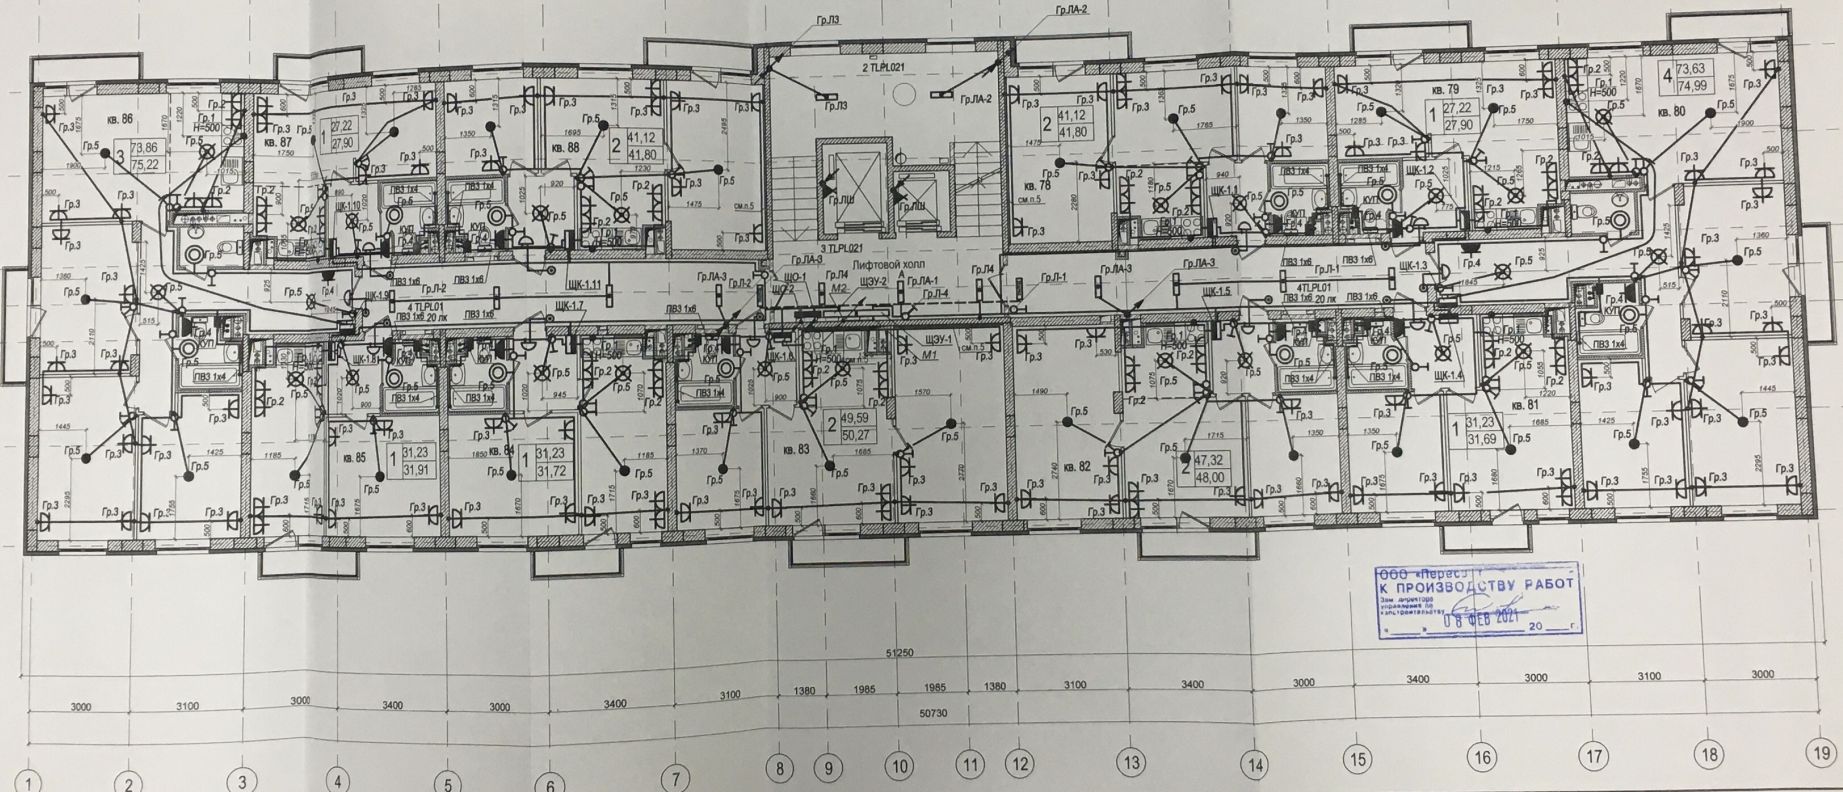

ООО «Пересвет-Юг»
К ПРОИЗВОДСТВУ РАБОТ
Зем. работ
содержащих
электротехнические
устройства
18 ФЕВ 2021

Выключатели в квартирах устанавливаются на высоте 900 мм от уровня пола и на расстоянии 150 мм от дверной коробки, в кухне - 1000 мм от пола. Розетки установить на высоте 300 мм от уровня пола, кроме розеток в кухнях и ванных комнатах (1000 мм от пола).

						23-2018-10-ГОМ		
						«Многоэтажная жилая застройка на земельном участке по ул. 64-ой Армии, 141 в Кировском районе г. Волгограда (IV очередь жилые дома № 9,10,19,20)»		
1	Нов.	22.01				Жилой дом №10	Стация	Лист
Изм.	Изм.	Лист	Изд.	Подп.	Дата		P	20
Разработ.	Андреевич					План 8 этажа. Электрооборудование		
Н.Контр.	Ливиничко						ООО «СЗ«Пересвет-Юг»	