



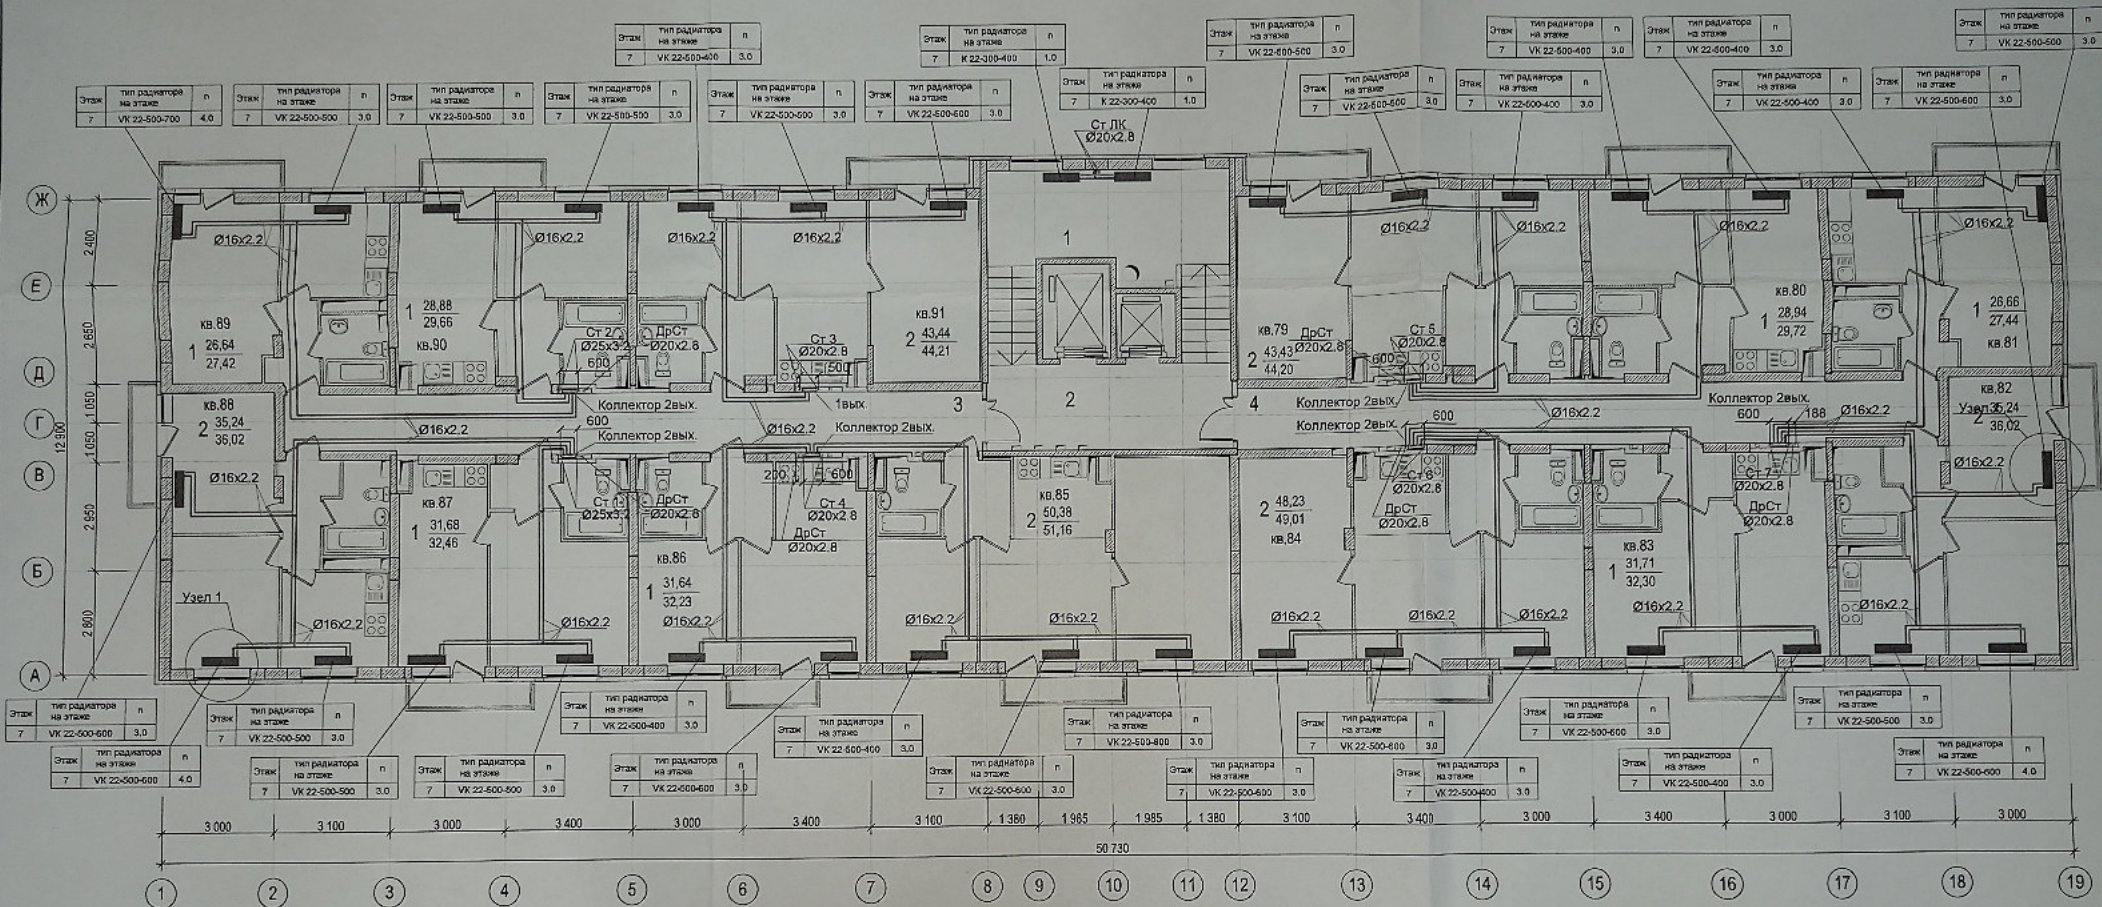

Узел 1

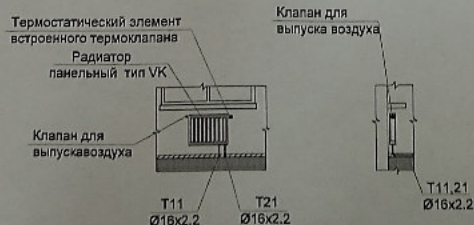

Данный чертеж является исполнительным. Отклонений от проекта по геометрическим параметрам нет. Ответственный за производство работ: Прораб ООО «ТеплоГазМонтаж» Котляров Н.Ф. Жемчужнов А.Н. Гл. инженер

- Примечания
1. Общие указания и условные обозначения см. лист "Общие данные".
 2. В качестве отопительных приборов приняты стальные радиаторы Buderus
 3. Магистральные трубопроводы и стояки на лестничных клетках изолировать.
 4. Состав теплоизоляции см. общие указания и спецификацию.
 5. Длина прибора указана на планах и схемах. n - настройка термостатического вентили указана на планах и схемах.
 6. Количество и марку фитингов уточнить при монтаже.
 7. На плане трубопроводы условно отнесены от стен здания
 8. Отметки и привязки трубопроводов уточнить по месту
 9. Радиаторы на лестничной клетке установить на высоте не менее 2,2м.

					23-2018-27-OB		
					Многоэтажная жилая застройка на земельном участке по ул. 64-ой Армии, 139 в Кировском районе г. Волгограда		
					(II очередь) жилые дома № 21, 22, 23, 24, 25, 26, 27, 28).		
Изм.	Исх.	Лист	Маск.	Подп.	Дата	Страна	Лист
ГАП	Личенко				05.21	Р	24
Разработ.	Пирогов				05.21		
Н.Контр.	Личенко				05.21		
						Отопление. План 7-ого этажа. М1:100.	
						ООО Специализированный застройщик "Пересвет-Юг"	