


План 4 этажа

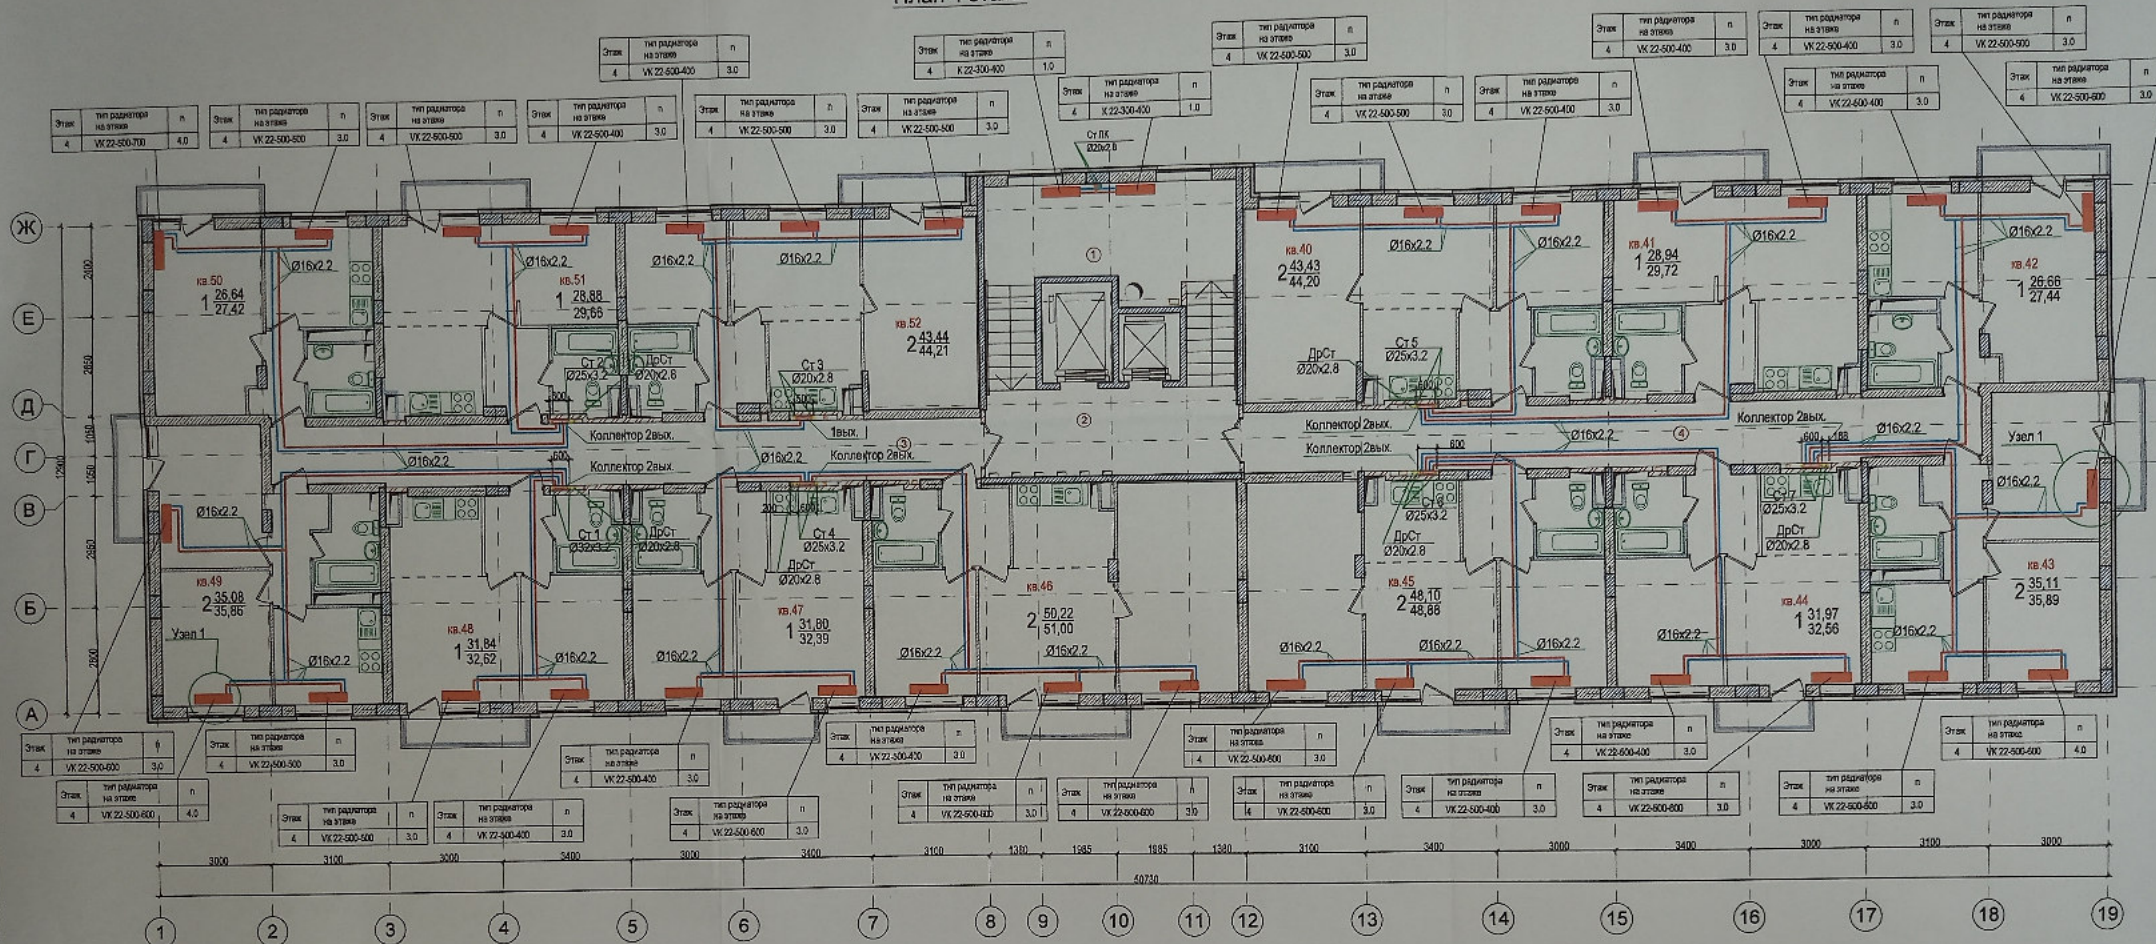


Узел 1

Термостатический элемент встроенного термоклапана


Рadiator панельный тип VK

Клапан для выпуска воздуха

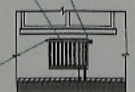

T11 Ø10x2.2 T21 Ø10x2.2

Клапан для выпуска воздуха

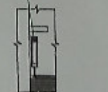

T11.21 Ø16x2.2

- Примечания
1. Общие указания и условные обозначения см. лист "Общие данные".
 2. В качестве отопительных приборов приняты стальные радиаторы Buderus.
 3. Магистральные трубопроводы и стояки на лестничных клетках изолировать.
 4. Состав теплоизоляции см. общие указания и спецификацию.
 5. Длина прибора указана на планах и схемах. n - настройка термостатического вентиля указана на планах и схемах.
 6. Количество и марку фитингов уточнить при монтаже.
 7. На плане трубопроводы условно отнесены от стен здания.
 8. Отверстия и привязки трубопроводов уточнить по месту.
 9. Радиаторы на лестничной клетке установить на высоте не менее 2,2м.

Данный чертеж является исполнительным.
Отклонений от проекта по геометрическим параметрам нет.
Ответственный за производство работ
Прораб ООО «ТеплоГазМонтаж» Котляров Н.Ф.
Г.п.инженер Жемчужнов А.Н.

23-2018-22-ОВ

Многоэтажная жилая застройка на земельном участке по ул. 64-ой Армии, 139 в Кировском районе г. Волгограда (II очередь жилых домов № 21, 22, 23, 24, 25, 26, 27, 28).

Изм.	Исх.	Лист	Изд.	Подп.	Дата
ГАП	Личенко	11.21			
Разработ.	Пирогов	11.21			
Н.Контр.	Личенко	11.21			
Отопление, План 4-этажа. М1:100.					
ООО "СЗ"Пересвет-ЮГ"					