


Инв. № подл.	Подп. и дата	Взам. инв. №

Ведомость отделки фасадов

Марка поз.	Наименование	Вид отделки, материал	Колер	Примечание
1	Облицовочный слой стены 1эт.	Керамический кирпич	Тёмно-оранжевый	
2	Поверхность стены	Фасадная краска	Barolo 10	
3	Поверхность стены	Фасадная краска	№19(4)	
4	Поверхность стены	Фасадная краска	Rose 50	
5	Поверхность стены цоколя	Фасадная краска	Barolo 10	
-	Поверхность стены внутри лоджии	Окраска краской	№19(4)	

						23-2018-21-АР			
						Многоэтажная жилая застройка на земельном участке по ул. 64-ой Армии, 139 в Кировском районе г. Волгограда (II очередь жилые дома № 21,22,23,24,25,26,27,28).			
Изм.	№уч.	Лист	№док.	Подп.	Дата	Дом №21.	Стадия	Лист	Листов
ГАП		Ливченко			05.2022		Цветовое решение. Фасад в осях Ж-А. М 1:150	П	13
Разработал		Кобзева							
Н.Контр.		Ливченко							
							ООО "Специализированный застройщик "Пересвет-ЮГ"		

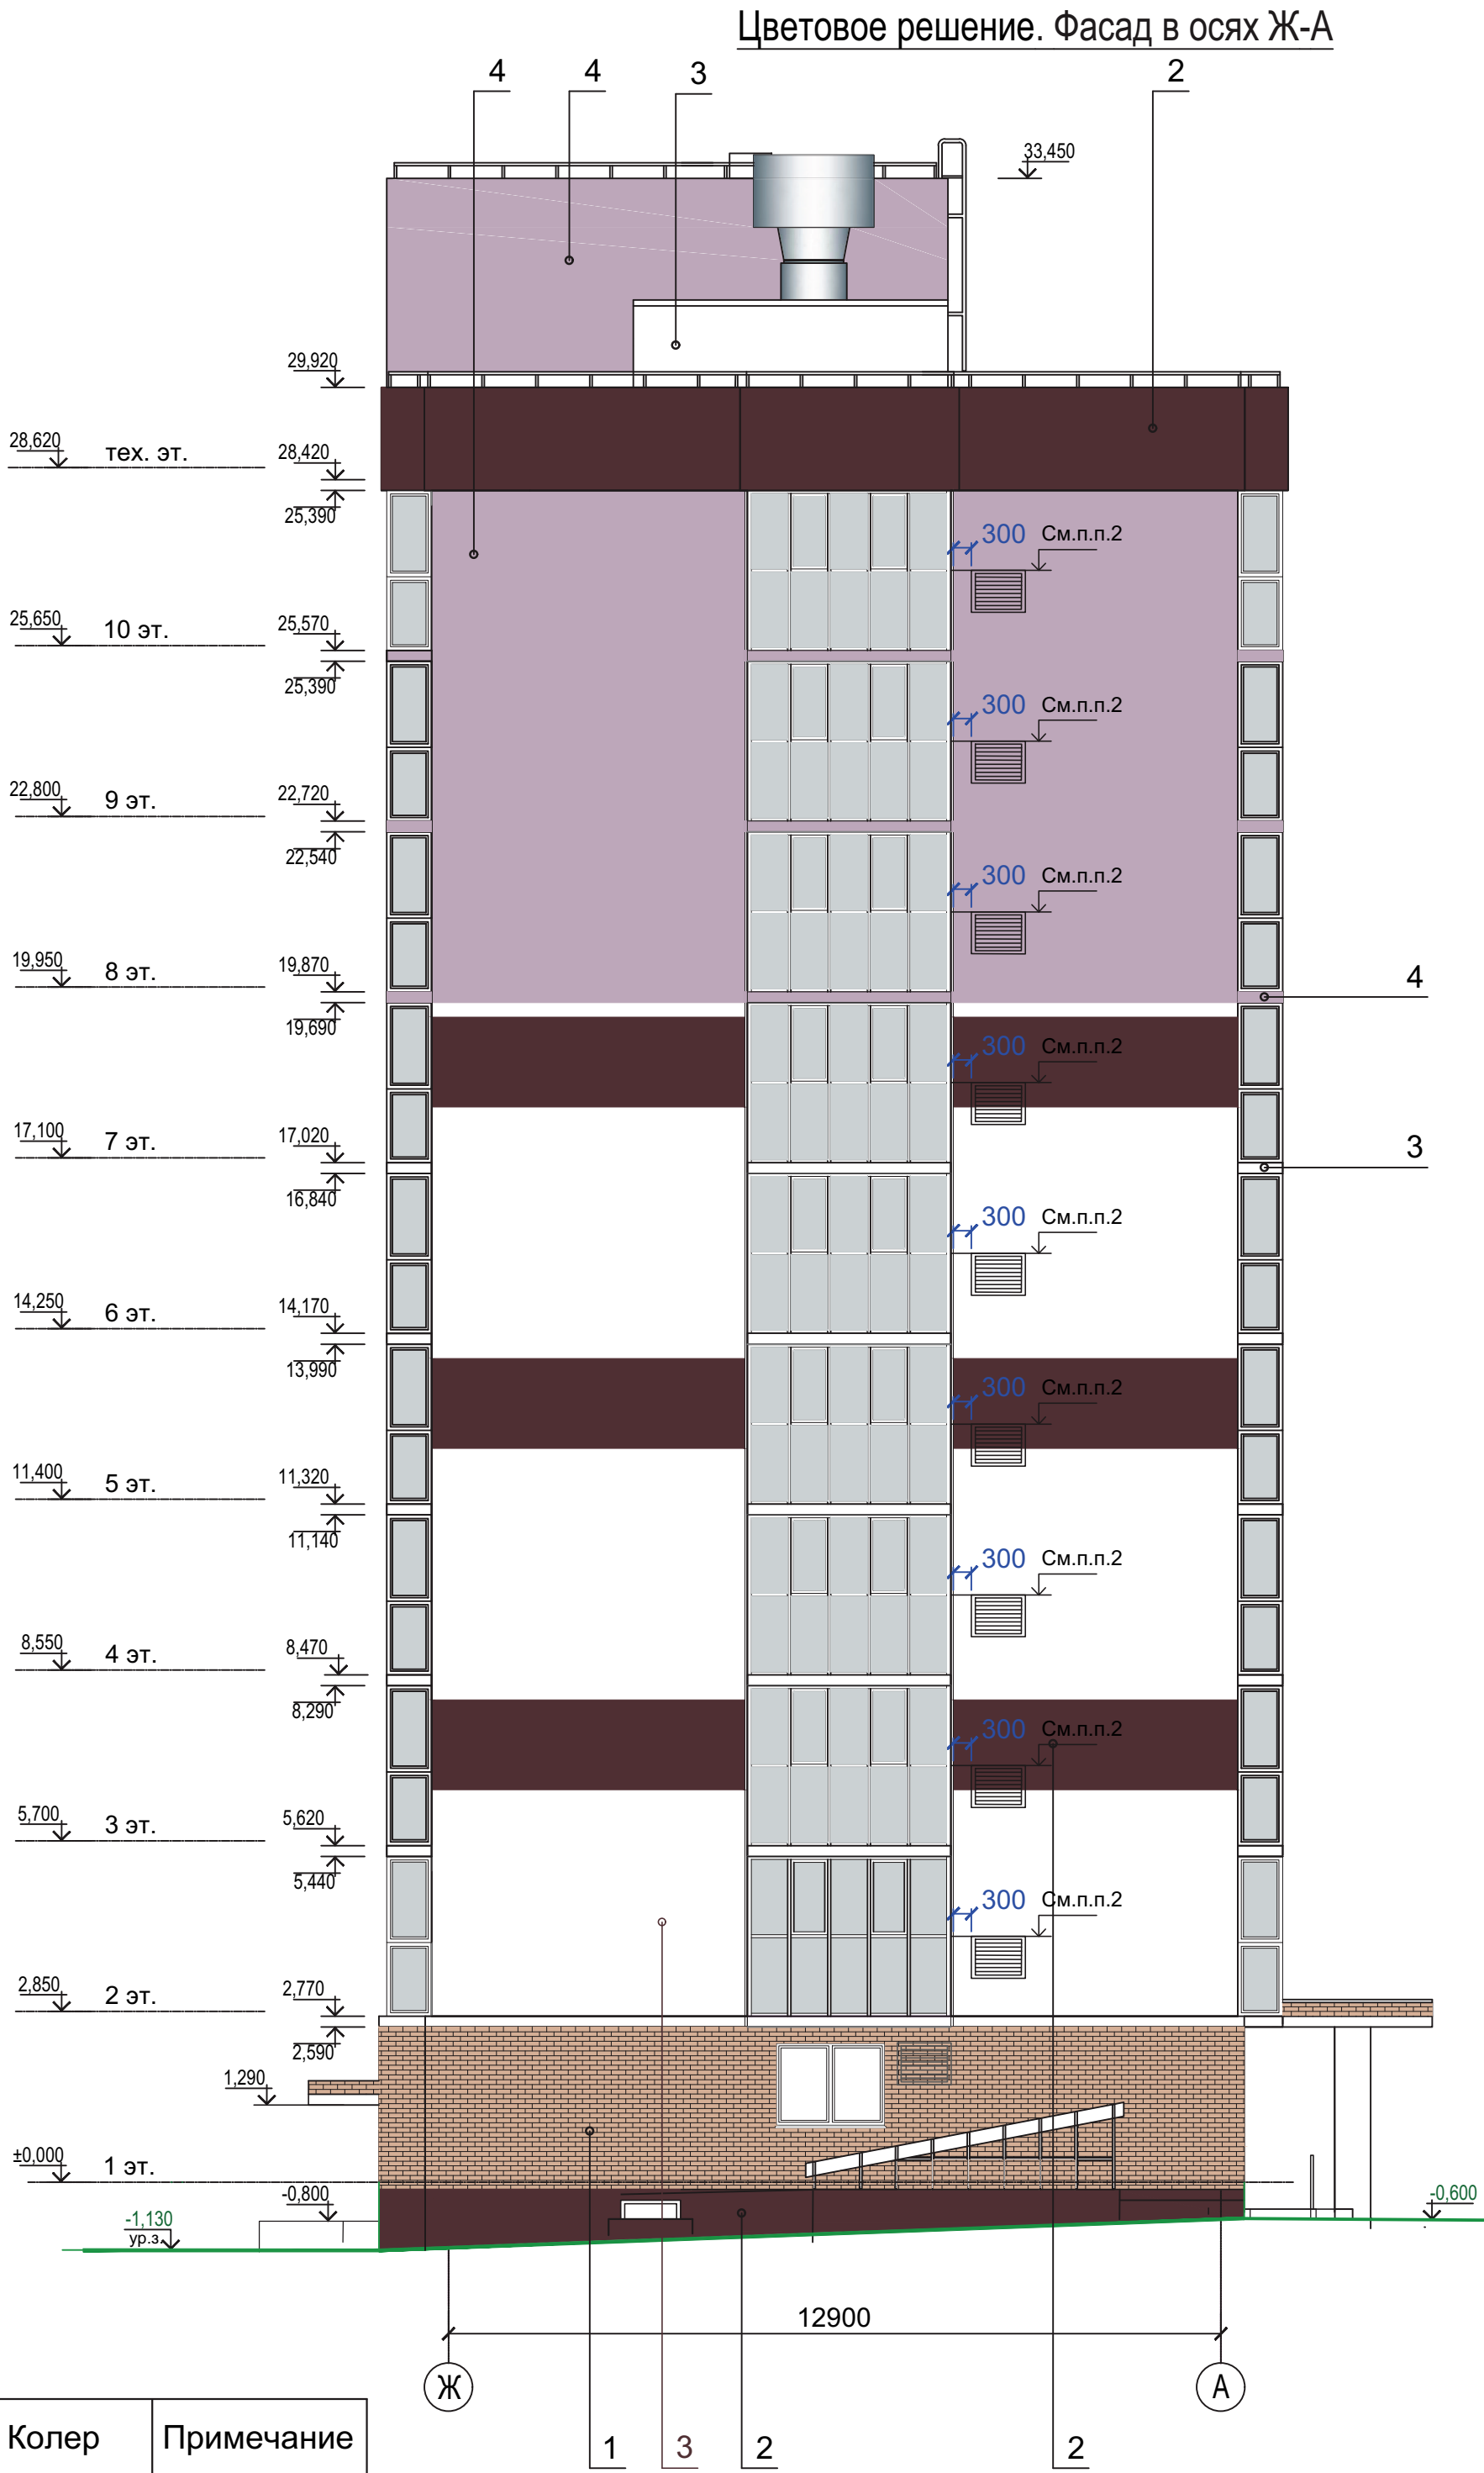

УСЛОВНЫЕ ОБОЗНАЧЕНИЯ

Допустимое месторасположение наружных блоков кондиционеров

1. Отметки верха наружных блоков кондиционеров на фасадах "А-Ж", "Ж-А" со 2 по 10 этажи предусмотреть на одном уровне с горизонтальной разделяющей линией витражного остекления балкона.