


План 9 этажа

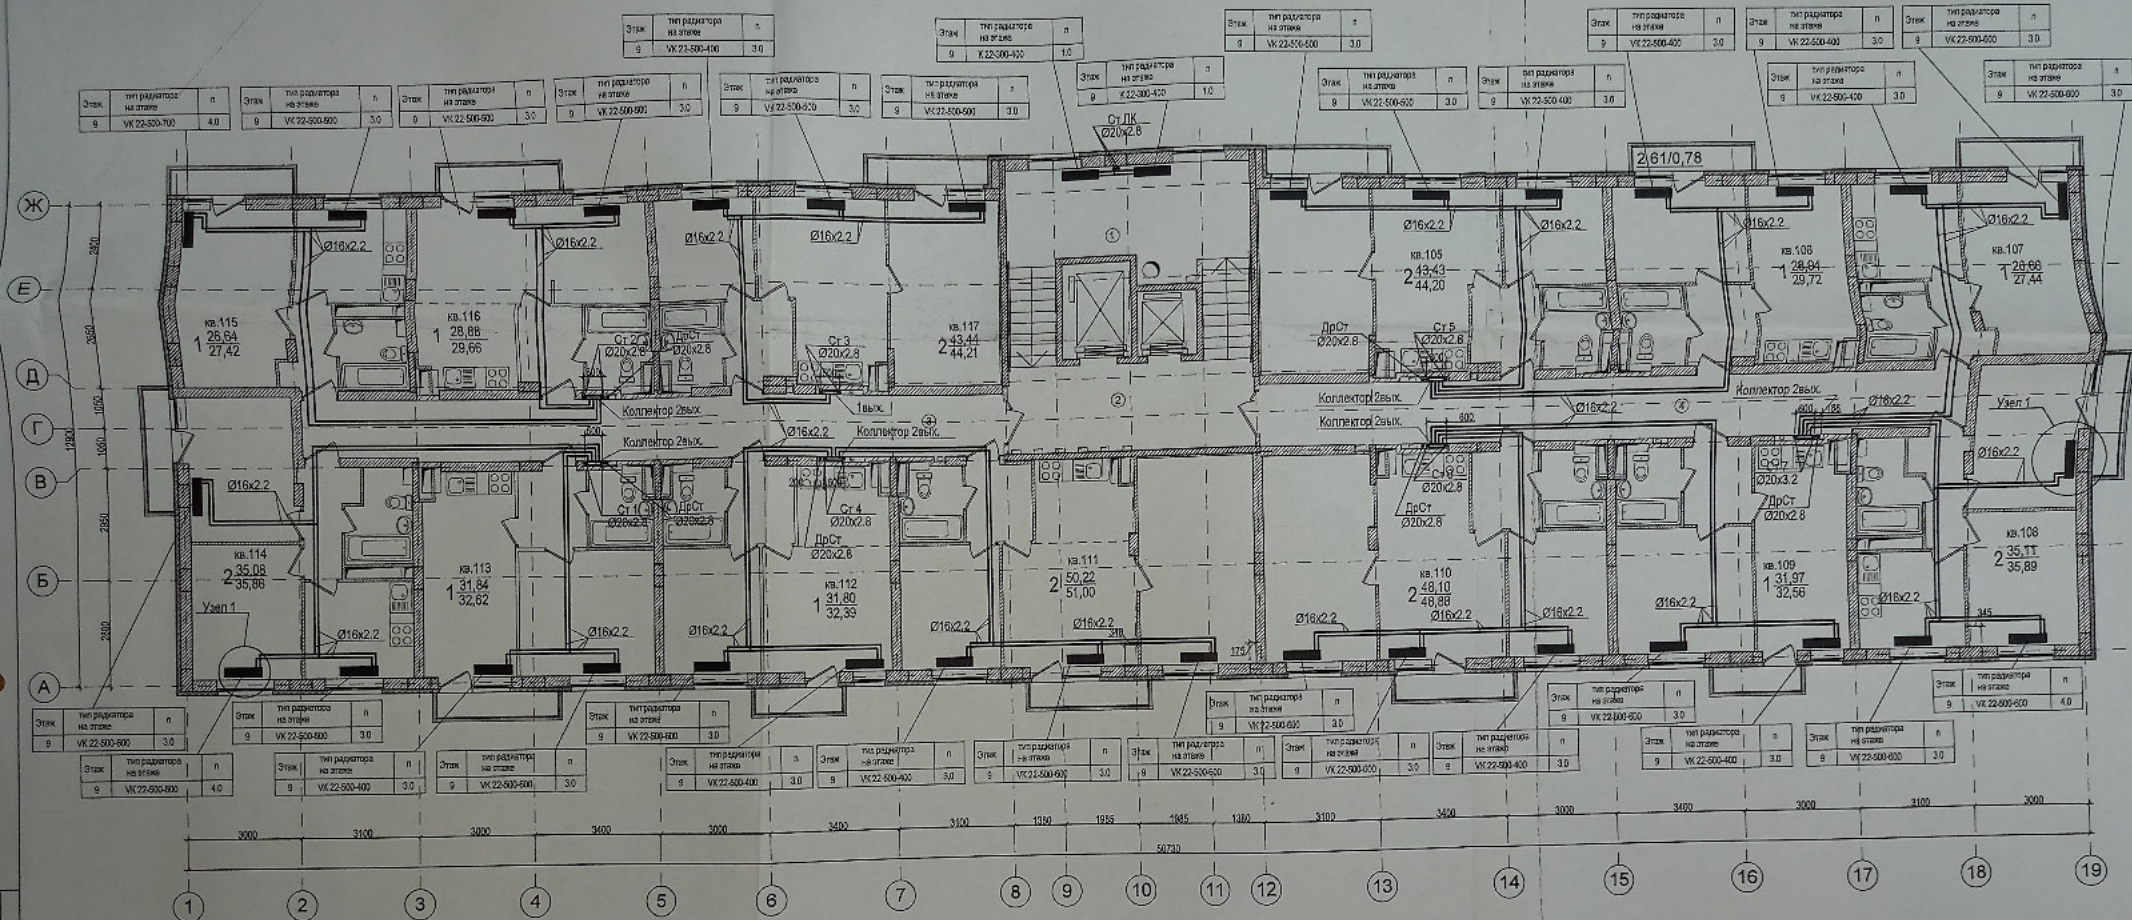

Узел 1

Термостатический элемент встроенного термоклапана


Рadiator панельный тип VK

Клапан для выпуска воздуха



T11 Ø16x2.2

T21 Ø16x2.2

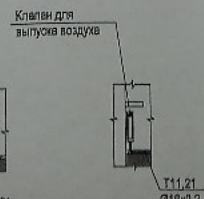

T11.21 Ø16x2.2

- Общие указания и условные обозначения см. лист "Общие данные".
- В качестве отопительных приборов приняты стальные радиаторы Вуделю.
- Магистральные трубопроводы и стояки на лестничных клетках изолировать.
- Состав теплоизоляции см. общие указания и спецификацию.
- Длина прибора указана на планах и схемах. n - настройка термостатического вентиля указана на планах и схемах.
- Количество и марку фитингов уточнить при монтаже.
- На плане трубопроводы условно отнесены от стен здания.
- Отметки и привязки трубопроводов уточнить по месту.
- Радиаторы на лестничной клетке установить на высоте не менее 2,2м.

Данный чертеж является исполнением.
Отклонений от проекта по геометрии помещений нет.
Ответственный за производство работ: Прораб ООО «ТеплоМонтажНаладка» Котляров Н.Ф.
Главинженер ООО «ТеплоМонтажНаладка» Жемчужков А.Н.

23-2018-21-ОВ

Многоэтажная жилая застройка на земельном участке по ул. 64-ой Армии, 139 в Кировском районе г. Волгограда
(II очередь жилых домов № 21, 22, 23, 24, 25, 26, 27, 28).

Изм.	Вуч.	Лист	Надос.	Подп.	Дата	Статус	Лист	Листов
ГАП	Ливченко				11.21	Р	26	
Разработ.	Пирогов				11.21			
И. Контр.	Ливченко				11.21			

Отопление.

План 9-этажа. М1-100.

ООО "СЗ"Пересвет-Юг"