



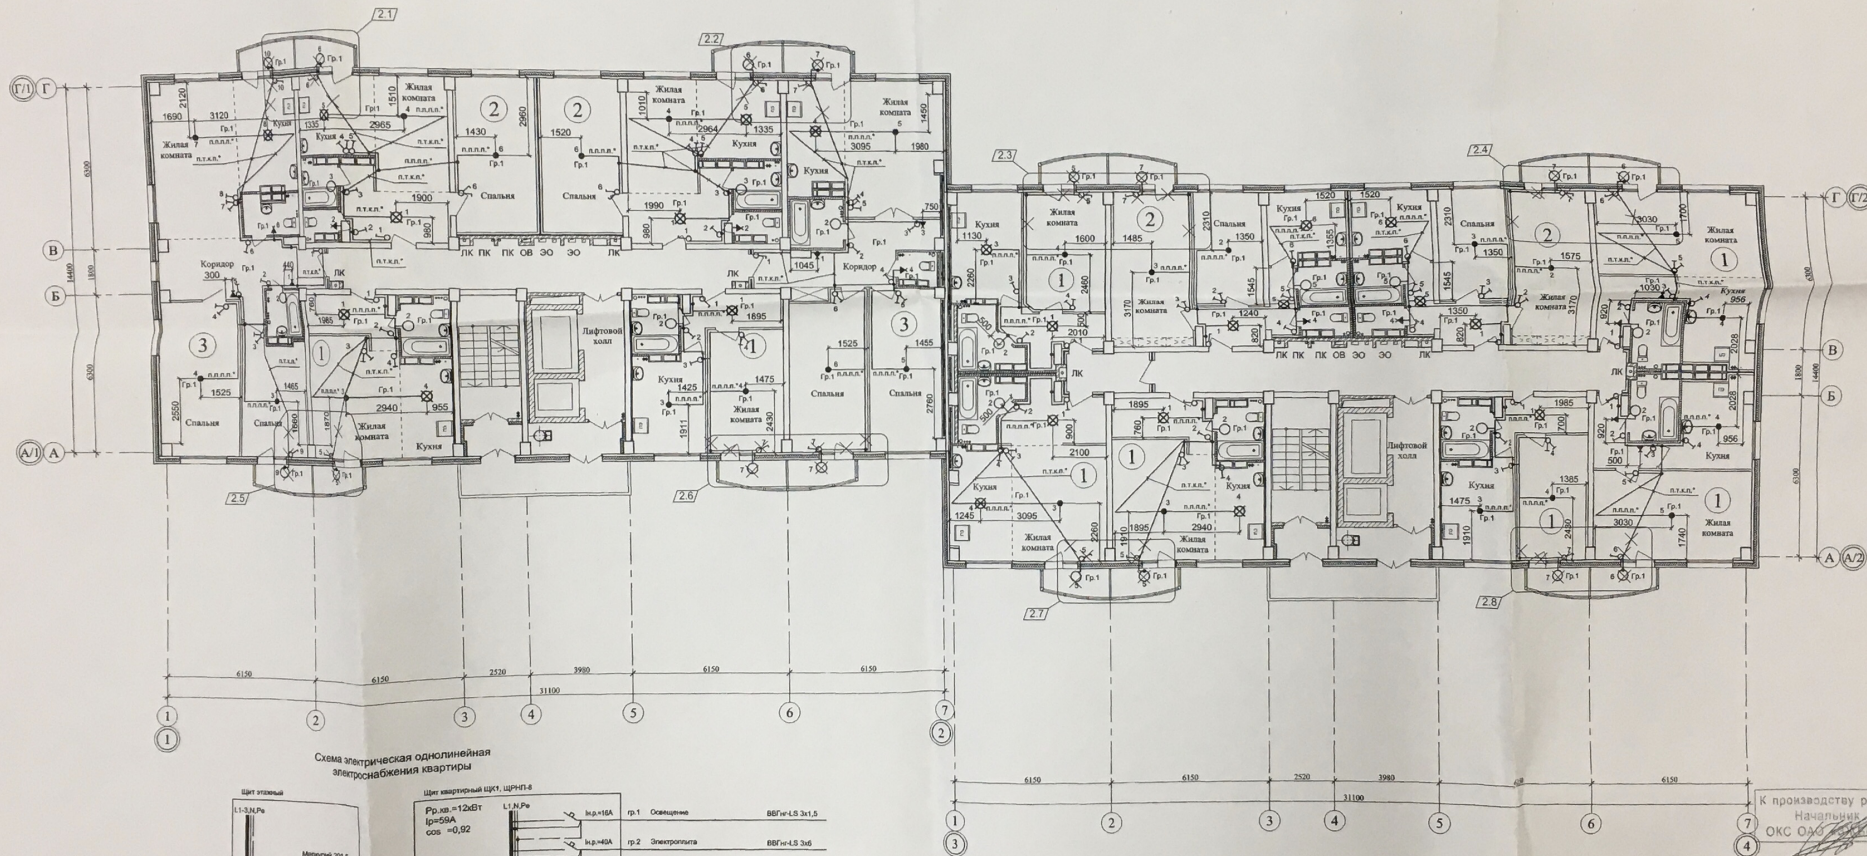


Схема электрическая однолинейная
электроснабжения квартиры

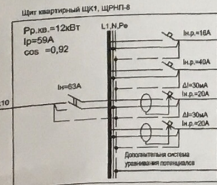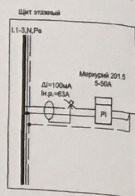

г.1	Освещение	ББГ-LS 3x1,5
г.2	Электророзетки	ББГ-LS 3x6
г.3	Штепсельные розетки, жидкие контакты	ББГ-LS 3x2,5
г.4	Штепсельные розетки, выключатели, переключатели	ББГ-LS 3x2,5
	Дополнительные системы освещения	ББГ-LS 1x4

Условные обозначения

п.п.п.* - прокладка в пустотах плит перекрытия
п.т.п.* - прокладка в трубе конструкции пола

К производству работ
Начальник
ОКС ОАО «Волга»

01-2013-30			
Многоэтажные жилые дома №1, 2, 3, 4 по ул. Фадеева в 603 мкр Красноармейского района Волгограда			
1 этаж	Жилой дом №2	Страница	Лист
Получено	Романенко	Р	11
Проверено	Финюков		
Утверждено	Романенко		
План осветительной сети 10-19 атака			
Электротехника			