
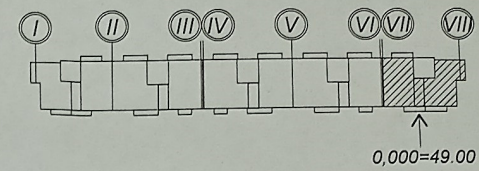


Име. № подл. Подпись дата

Взам. инв. №

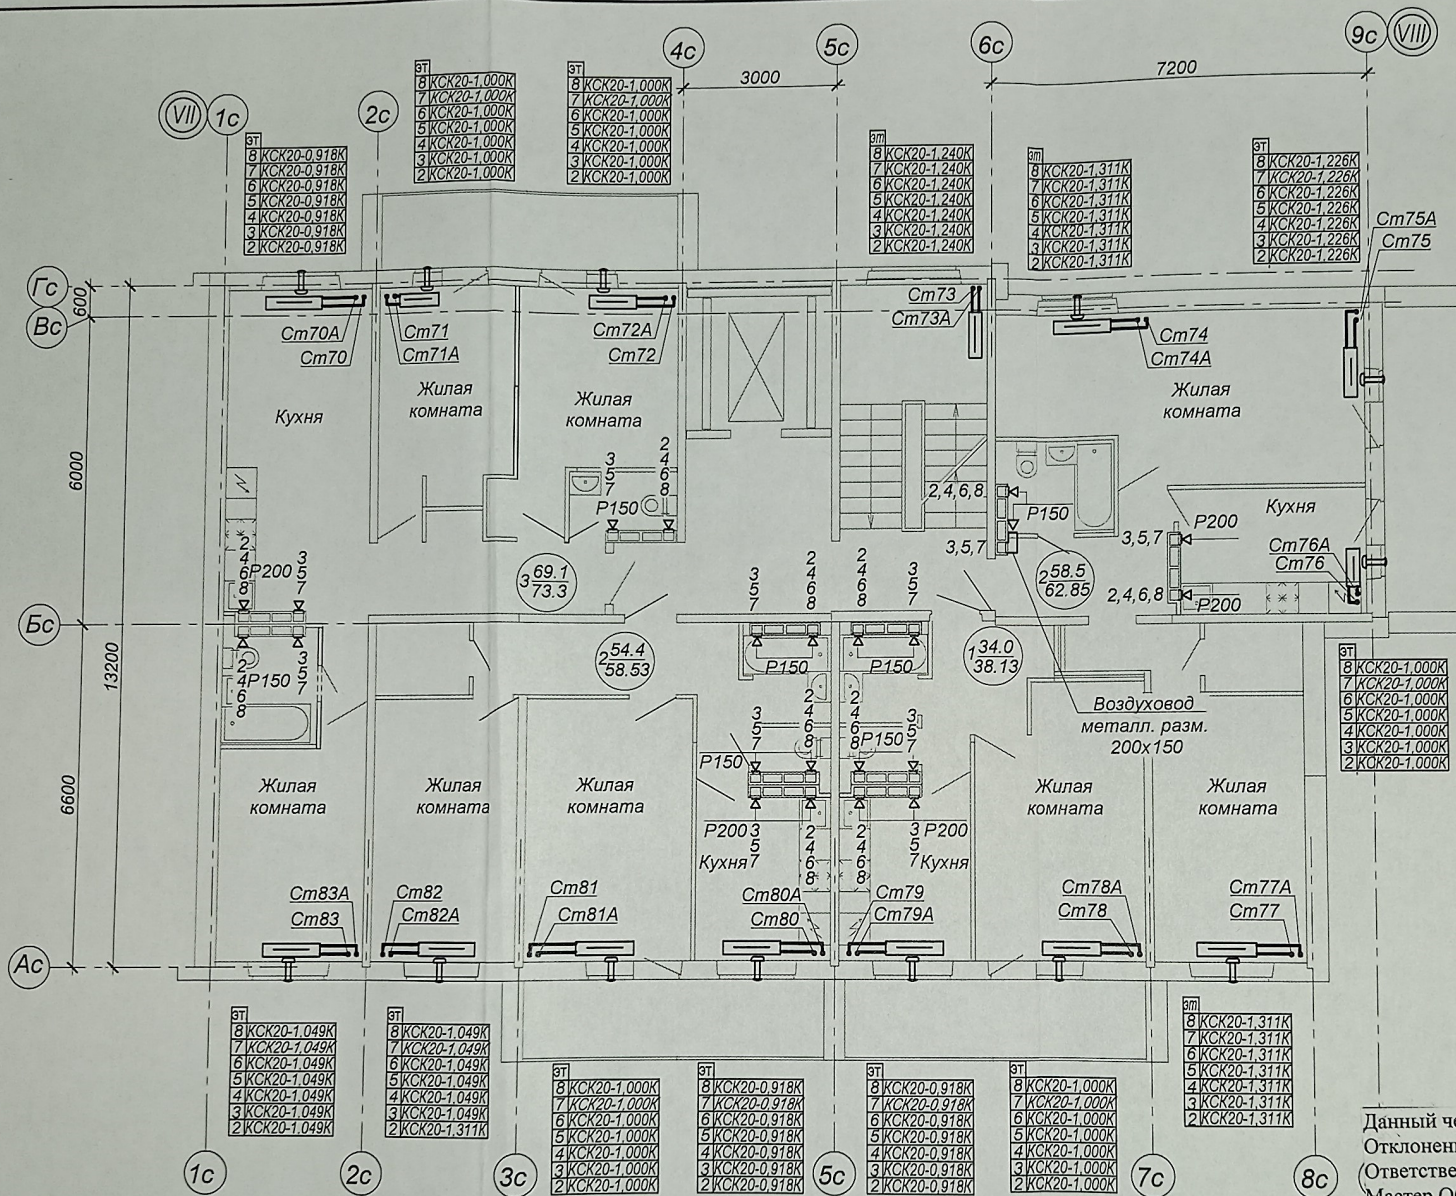


Условные обозначения

I - стеновой вентиляционный приточный клапан

Примечание:

1. Обязку стенового вентиляционного приточного клапана (над радиатором под окном) см. лист 5.
2. Обязку прибора отопления на лестничной клетке см. лист 6.
3. Обязку приборов отопления в квартирах см. лист 25, 26.
4. Место расположения регулирующих решеток рассматривать совместно с КЖ-362 Ал. 6 лист 135, 136, 137, а так же по месту, с точным указанием места нахождения.

Данный чертеж является исполнительным, Отклонений от проекта по геометрическим параметрам нет. Ответственный за производство работ: Мастер ООО «ТеплоГазМонтаж»

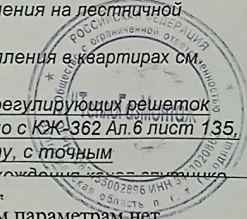

Бирюков М.А.

					23-2018-17-ОВ		
					Многоэтажная жилая застройка на земельном участке по ул. 64-ой Армии, 139 в Кировском районе г. Волгограда (1 очередь строительства - жилые дома №17, 18, 19) 1 этап строительства жилой дом №17		
					Жилой дом №17		
					Отопление и вентиляция выше 0,000		
					Стадия		
					Лист		
					Листов		
					Р		
					22		
					ООО		
					Специализированный		
					Застройщик «Пересвет-Юг»		
					Формат А3		

Изм.	Кол.	Лист	№ док	Подпись	Дата
Гл. арх.		Ливченко			
Разраб.		Иванникова			12.23
Н.контр.		Иванникова			12.23