



План 2-этажа

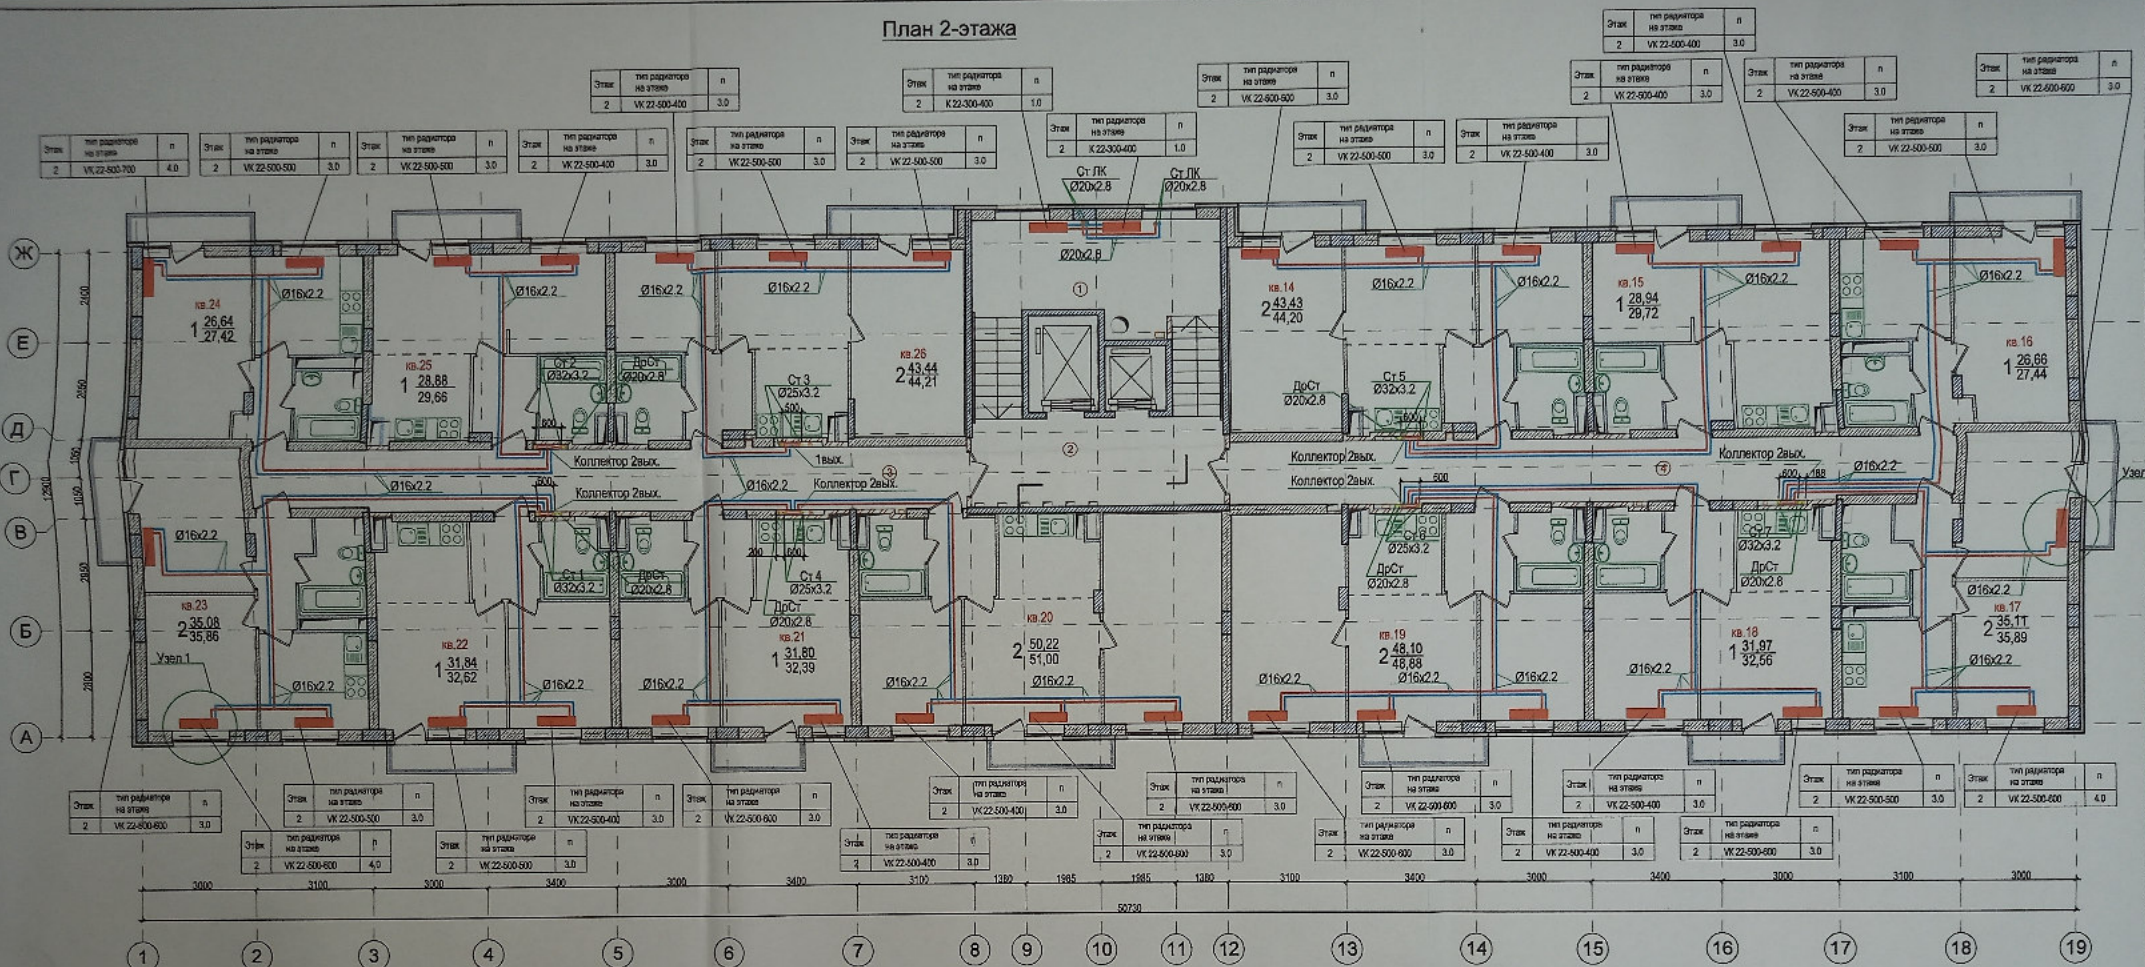


Узел 1

Термостатический элемент встроенного термодвигателя

Рadiator панельный тип VK

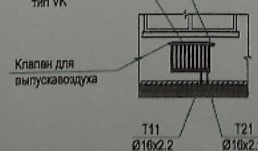

Клапан для выпуска воздуха

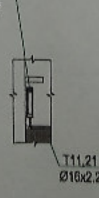

- Примечания
- Общие указания и условные обозначения см. лист "Общие данные".
 - В качестве отопительных приборов приняты стальные радиаторы Buderus.
 - Магистральные трубопроводы и стояки на лестничных клетках изолировать.
 - Состав теплоизоляции см. общие указания и спецификацию.
 - Длина прибора указана на планах и схемах, п - настройка термостатического вентиля указана на планах и схемах.
 - Количество и марку фитингов уточнить при монтаже.
 - На плане трубопроводы условно отнесены от стен здания.
 - Отметки и привязки трубопроводов уточнить по месту.
 - Радиаторы на лестничной клетке установить на высоте не менее 2,2м.

Данный чертеж является исполнительным.
Отклонений от проекта по геометрическим параметрам нет.
Ответственный за производство работ:
Прораб ООО «ТеплоГазМонтаж» Котляров Н.Ф.
Г.п.инженер Жемчуков А.Н.

23-2018-22-ОВ

Многоэтажная жилая застройка на земельном участке по ул. 64-ой Армии, 139 в Кировском районе г. Волгограда
(II очередь жилых домов № 21,22,23,24,25,26,27,28).

Изм.	№уч.	Лист	Подп.	Дата
ГАП	Ливченко	11.21		
Разработ.	Пирогов	11.21		
Н.Контр.	Ливченко	11.21		

Внутренние системы отопления, вентиляции
Жилой дом № 22

Отопление.
План 2-этажа, М1:100.

ООО "СЗ-Пересвет-Юг"