


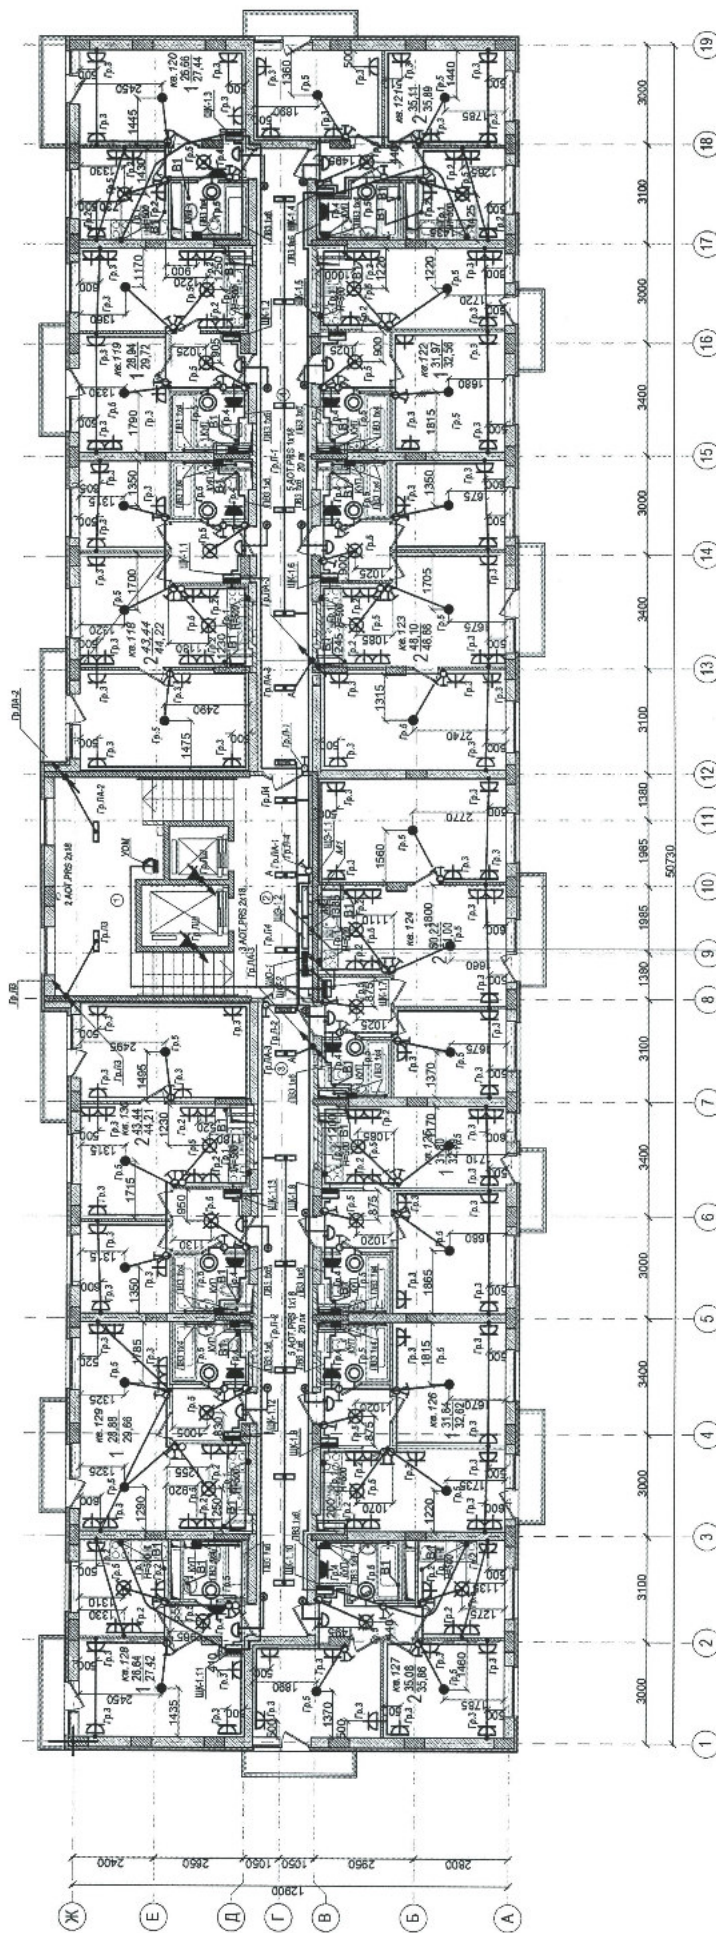

| Лин. № подл. | Номер п/п | Наименование            | Площадь, м² | Кат. пом. |
|--------------|-----------|-------------------------|-------------|-----------|
|              | 1         | Лестничная клетка       | 24,17       |           |
|              | 2         | Лестнично-лифтовой узел | 14,37       |           |
|              | 3         | Коридор                 | 29,57       |           |
|              | 4         | Коридор                 | 29,57       |           |

Кабель стальной с ПВХ изоляцией ВВГнг-LS сечением 4х1,5 мм<sup>2</sup>-61 мм, Кабель ВВГнг-LS сечением 3х3 мм<sup>2</sup>-100 мм, Кабель ВВГнг-LS сечением 3х2,5 мм<sup>2</sup>-896 мм, Кабель ВВГнг-LS сечением 3х1,5 мм<sup>2</sup>-283 мм, Кабель ВВГнг-LS сечением 2х1,5 мм<sup>2</sup>-167 мм, Провод ПВЗ-1\*4 мм<sup>2</sup>-99 мм, Провод ПВЗ-1\*6 мм<sup>2</sup>-124 мм.

[illegible]

Формат А4х3