


ст.полоса сеч. 4x25 мм
не менее -0.5 м от уров-
ня земли

План 1-го этажа

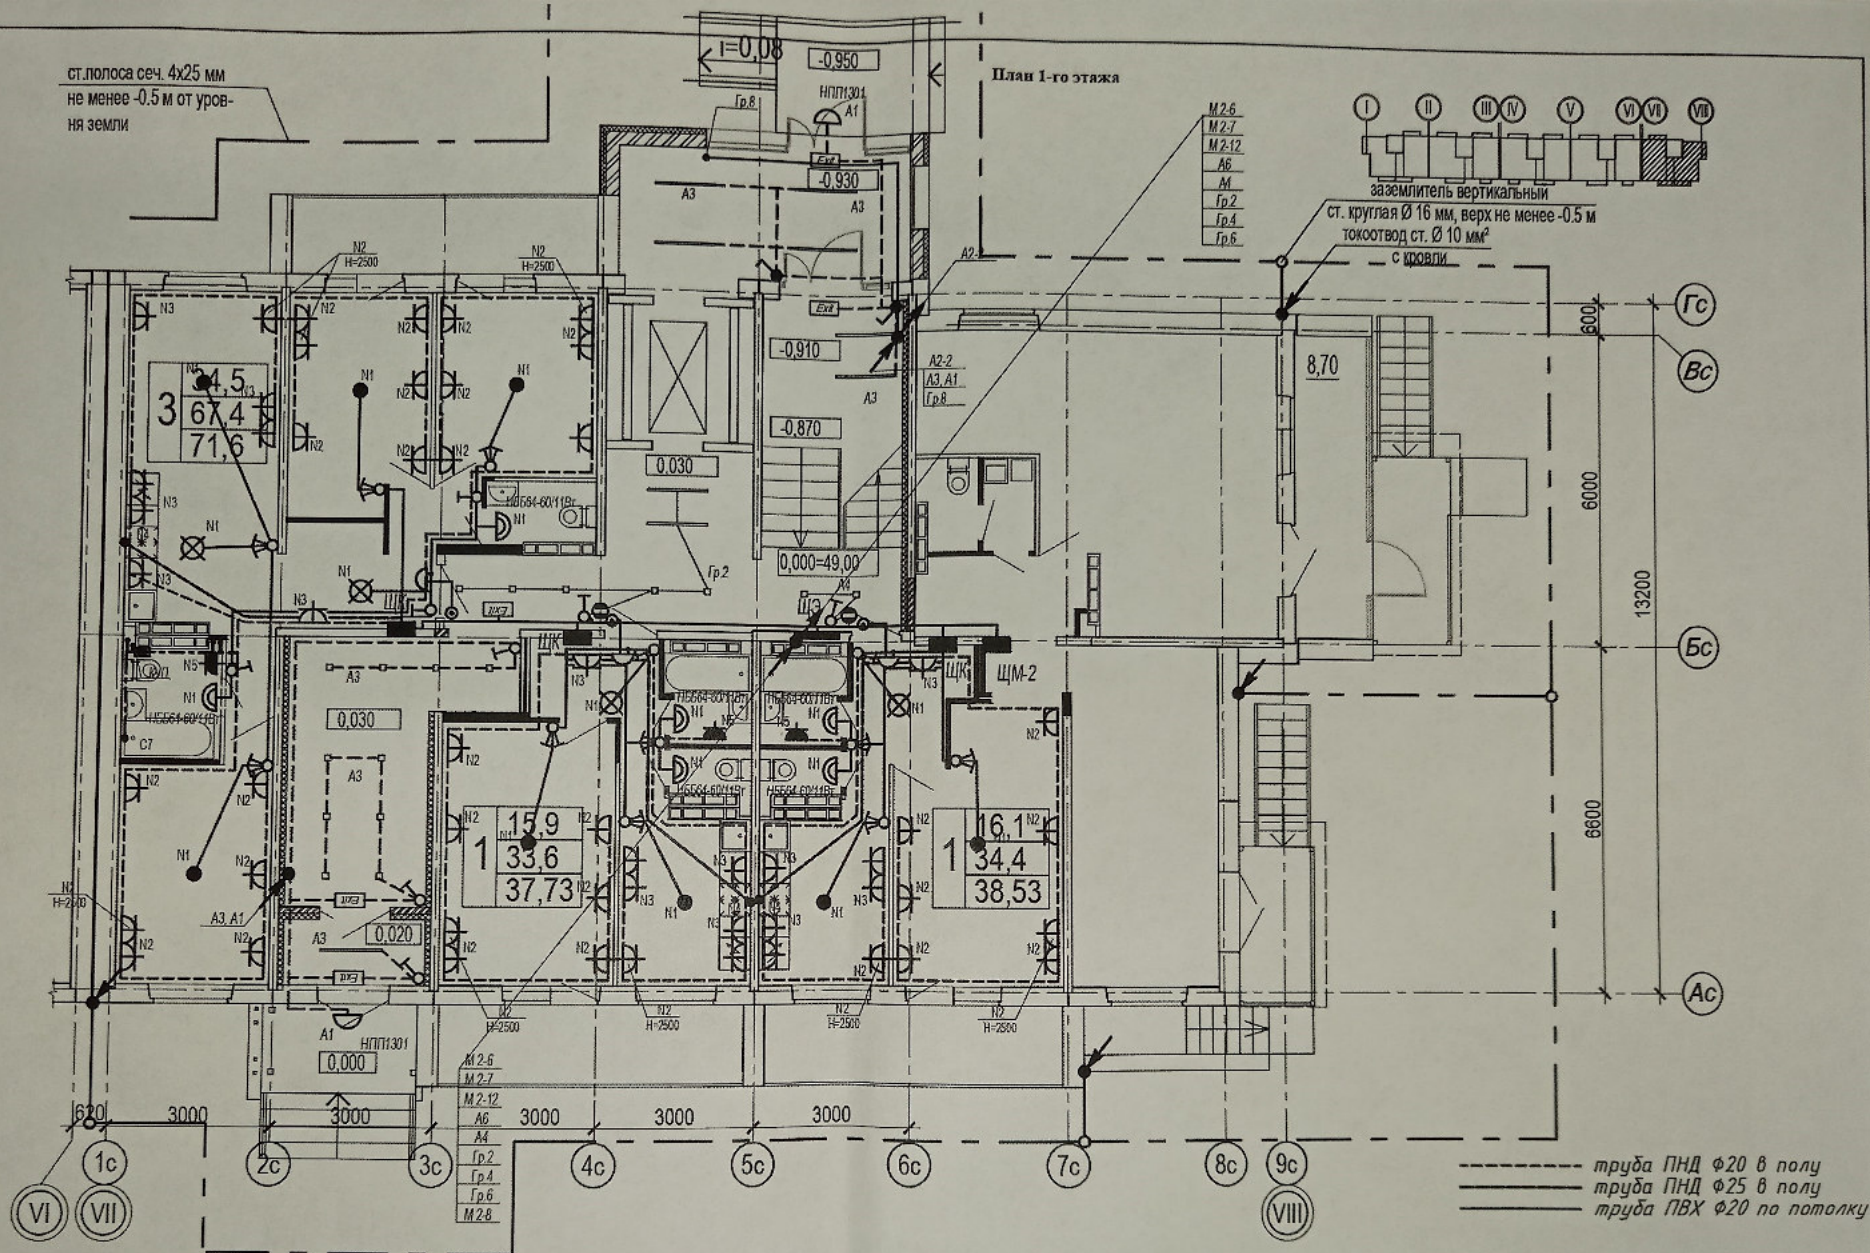

----- труба ПНД $\phi 20$ в полу
----- труба ПНД $\phi 25$ в полу
----- труба ПВХ $\phi 20$ на потолок

Данный чертеж является исполнительным. Отступлений нет. Ответственный исполнитель:
Индивидуальный предприниматель Деревякин А.А.

23-2018-17-ЭО			
"Многоэтажная жилая застройка на земельном участке по ул. 64-й Армии, 139 в Кировском районе г. Волгограда. (I очередь строительства - жилые дома №17, 18, 19) I этап строительства жилой дом №17"			
Должность	Ф.И.О.	Подпись	Дата
ИП	Деревякин А.А.		
Жилой дом №17			Стадия
			Лист
			Листов
Исполнительная схема №156 План 1 этажа в осях "VII-VIII". Монтаж кабеля, электрофурнитуры и освещения. МОП			Индивидуальный предприниматель Деревякин А.А.
Разраб.	Андреечко		
Н. контр.	Пивченко		