


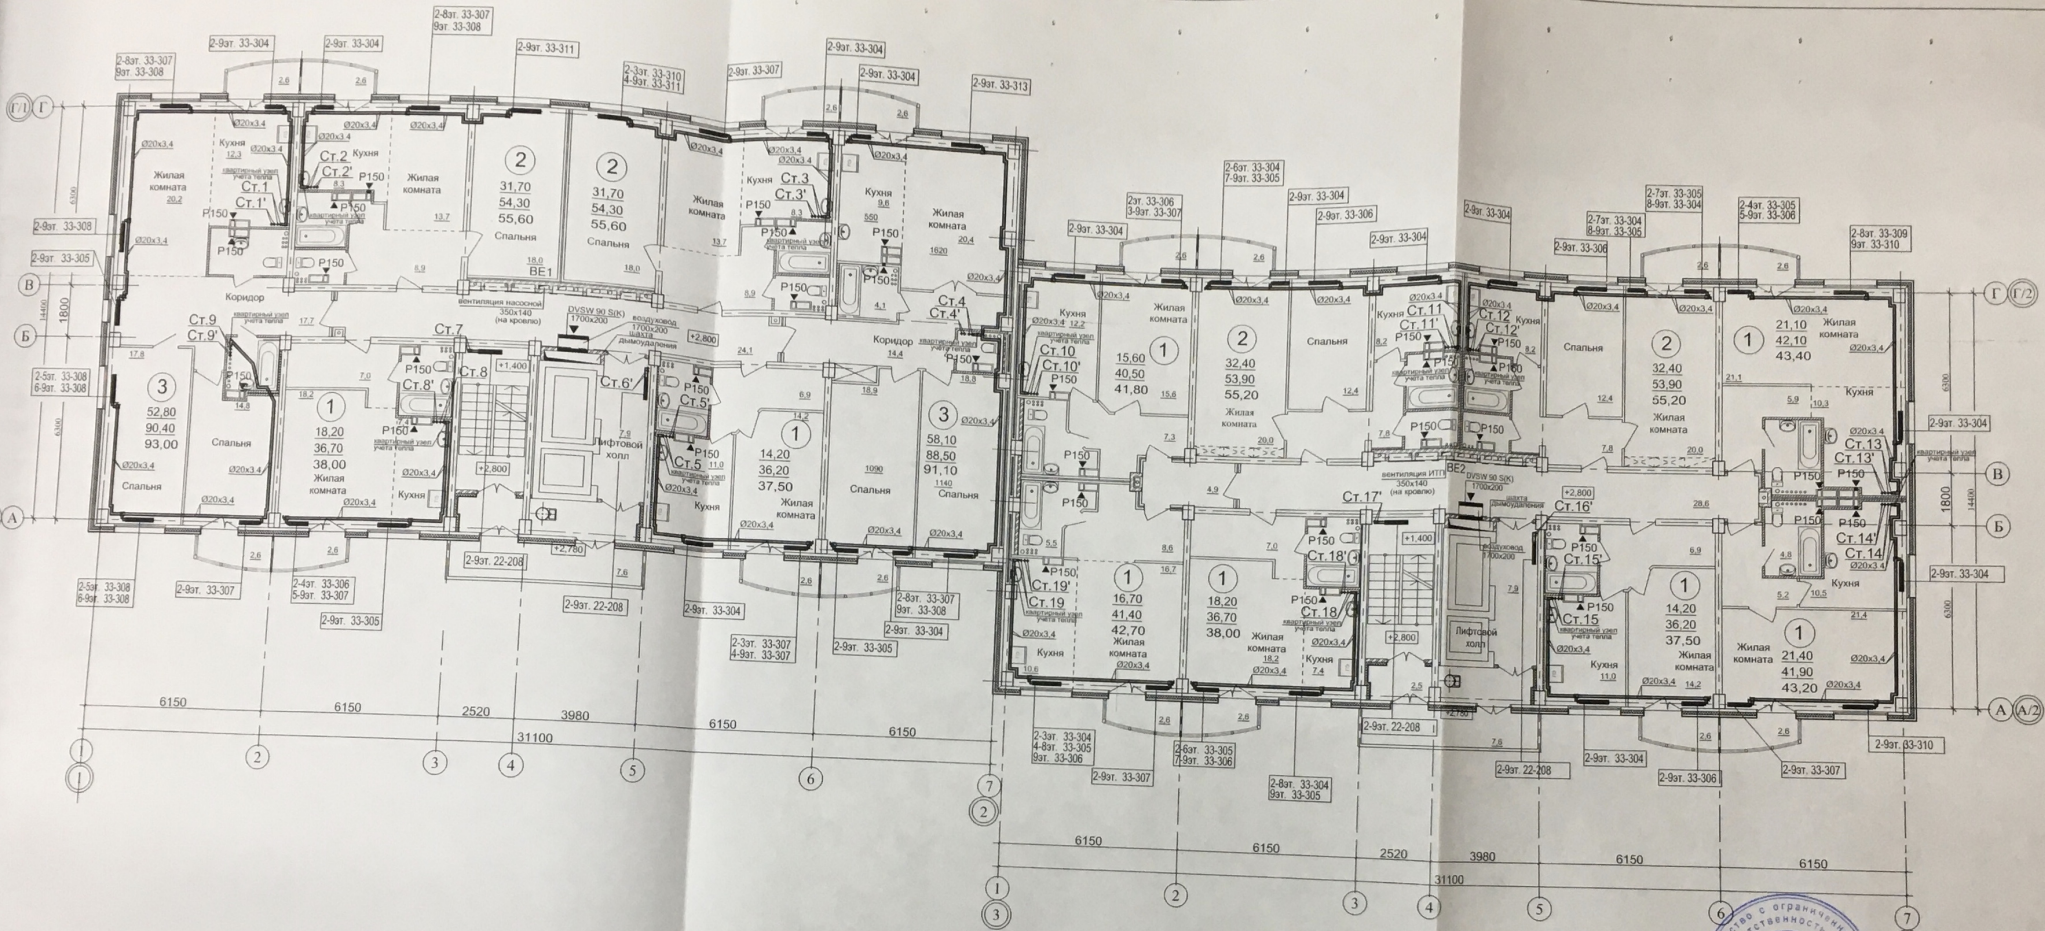

Примечание
1. Разводка трубопроводов системы отопления квартир предусматривается в конструкции пола.

Данный лист проекта считать
исполнительным схемой.
Отключен от проекта и сг.

Прораб Брунцвик А.Ф.

ГИП	Молчанова	07.16
Разраб.	Чайковская	07.16
Разраб.	Платунова	07.16
Разраб.	Рябущенко	07.16
Н. контр.	Ступченко	07.16

01-2013-3-ОВ		
ажные жилые дома №1,2,3,4 по ул. Фадеева и/р Красноармейского района Волгограда.		
I этап.		
Жилой дом №3.		
Стация	Лист	Листов
P	5	
План 2-9-го этажей.		Проектная группа ОАО "ЭЖСК" г. Волгоград