


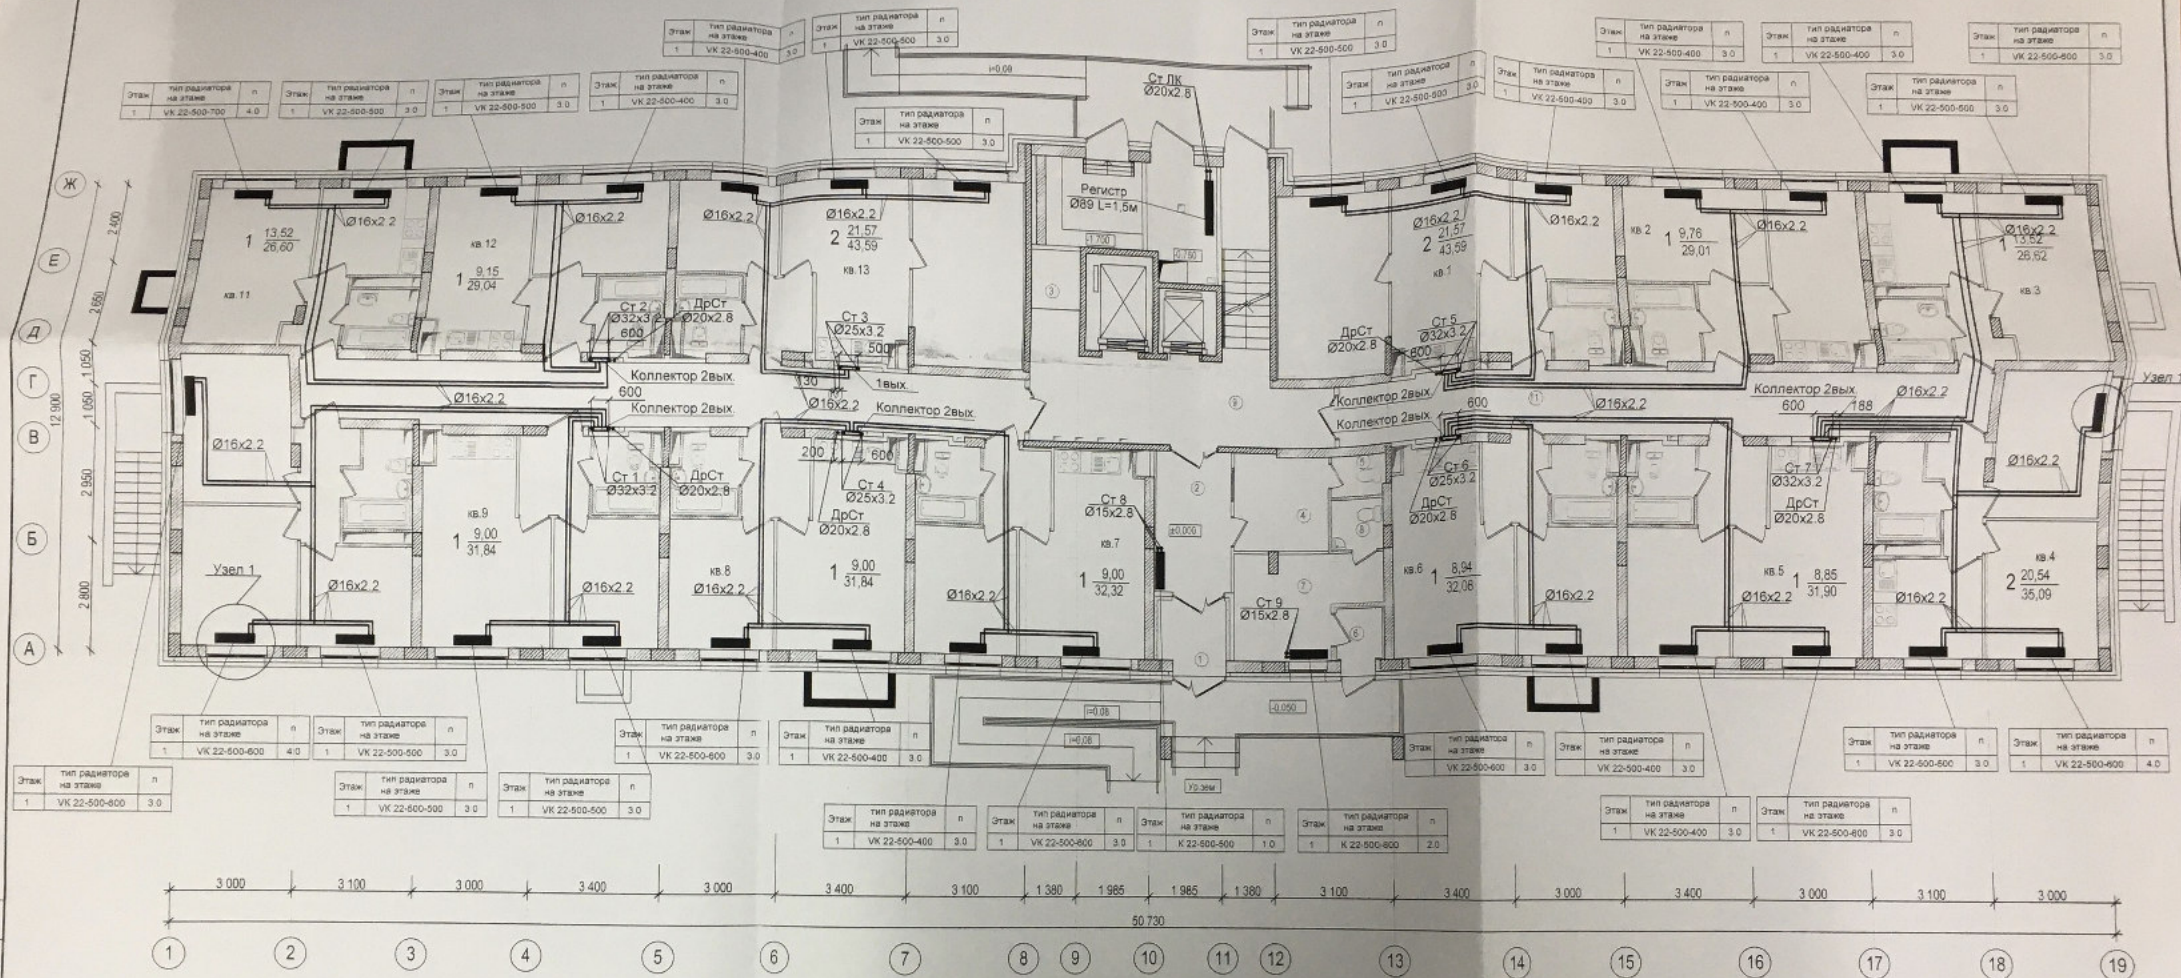


Узел 1

Термостатический элемент
встроенного термодатчика

Рadiator
панельный тип VK


Клапан для
выпуска воздуха

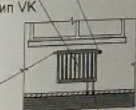

T11
Ø16x2,2

T21
Ø16x2,2

Клапан для
выпуска воздуха

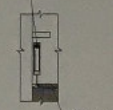

T11,21
Ø16x2,2

Данный чертеж является исполнительным.
Отклонений от проекта по геометрическим параметрам нет.
Ответственный за производство работ:
Прораб ООО «ТеплоГазМонтаж» Котляров Н.Ф.
Г. инженер Жемчужнов А.Н.

23-2018-26-08

Многоэтажная жилая застройка на земельном участке по ул. 64-ой Армии, 139 в
Кировском районе г. Волгограда
(II очередь жилых домов № 21, 22, 23, 24, 25, 26, 27, 28).

Внутренние системы
отопления, вентиляции
Жилой дом № 26

Отопление. План 1-го этажа

ООО "СЗ"Пересвет-ЮГ"

Изм.	Мас.	Пис.	Мас.	Подп.	Дата
1	Л	Л	Л	Л	05.21
2	Л	Л	Л	Л	05.21
