


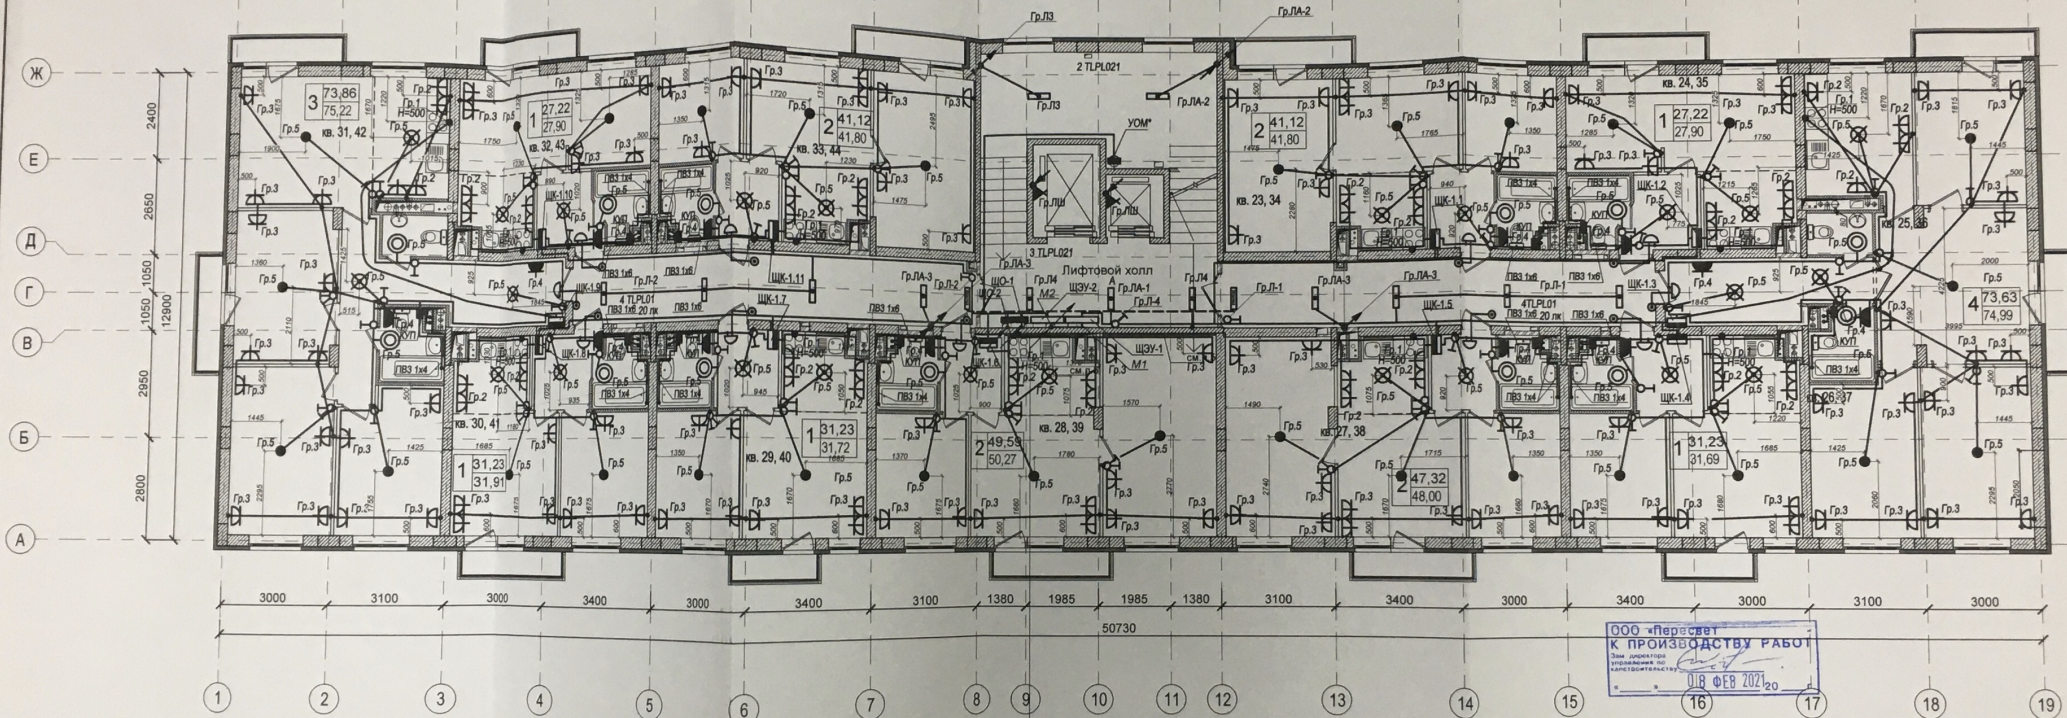

ООО «Пересвет»
К ПРОИЗВОДСТВУ РАБОТ

Выключатели в квартирах устанавливаются на высоте 900 мм от уровня пола и на расстоянии 150 мм от дверной коробки, в кухне - 1000 мм от пола. Розетки установить на высоте 300 мм от уровня пола, кроме розеток в кухнях и ванных комнатах (1000 мм от пола).

23-2018-10-30М				
«Многоэтажная жилая застройка на земельном участке по ул. 64-ой Армии, 141 в Кировском районе г. Волгограда (IV очередь жилые дома № 9,10,19,20)»				
Жилой дом №10			Стадия	Лист
Разработ. Андреевич			Р	18
Н.Контр. Ливченко			План 3,4 этажей. Электрооборудование	
			ООО "СЗ"Пересвет-Юг"	

Взаим. инв. №
Подп. и дата
Инв. № подл.

ШК-1
ШК-2
