


План 6-го этажа

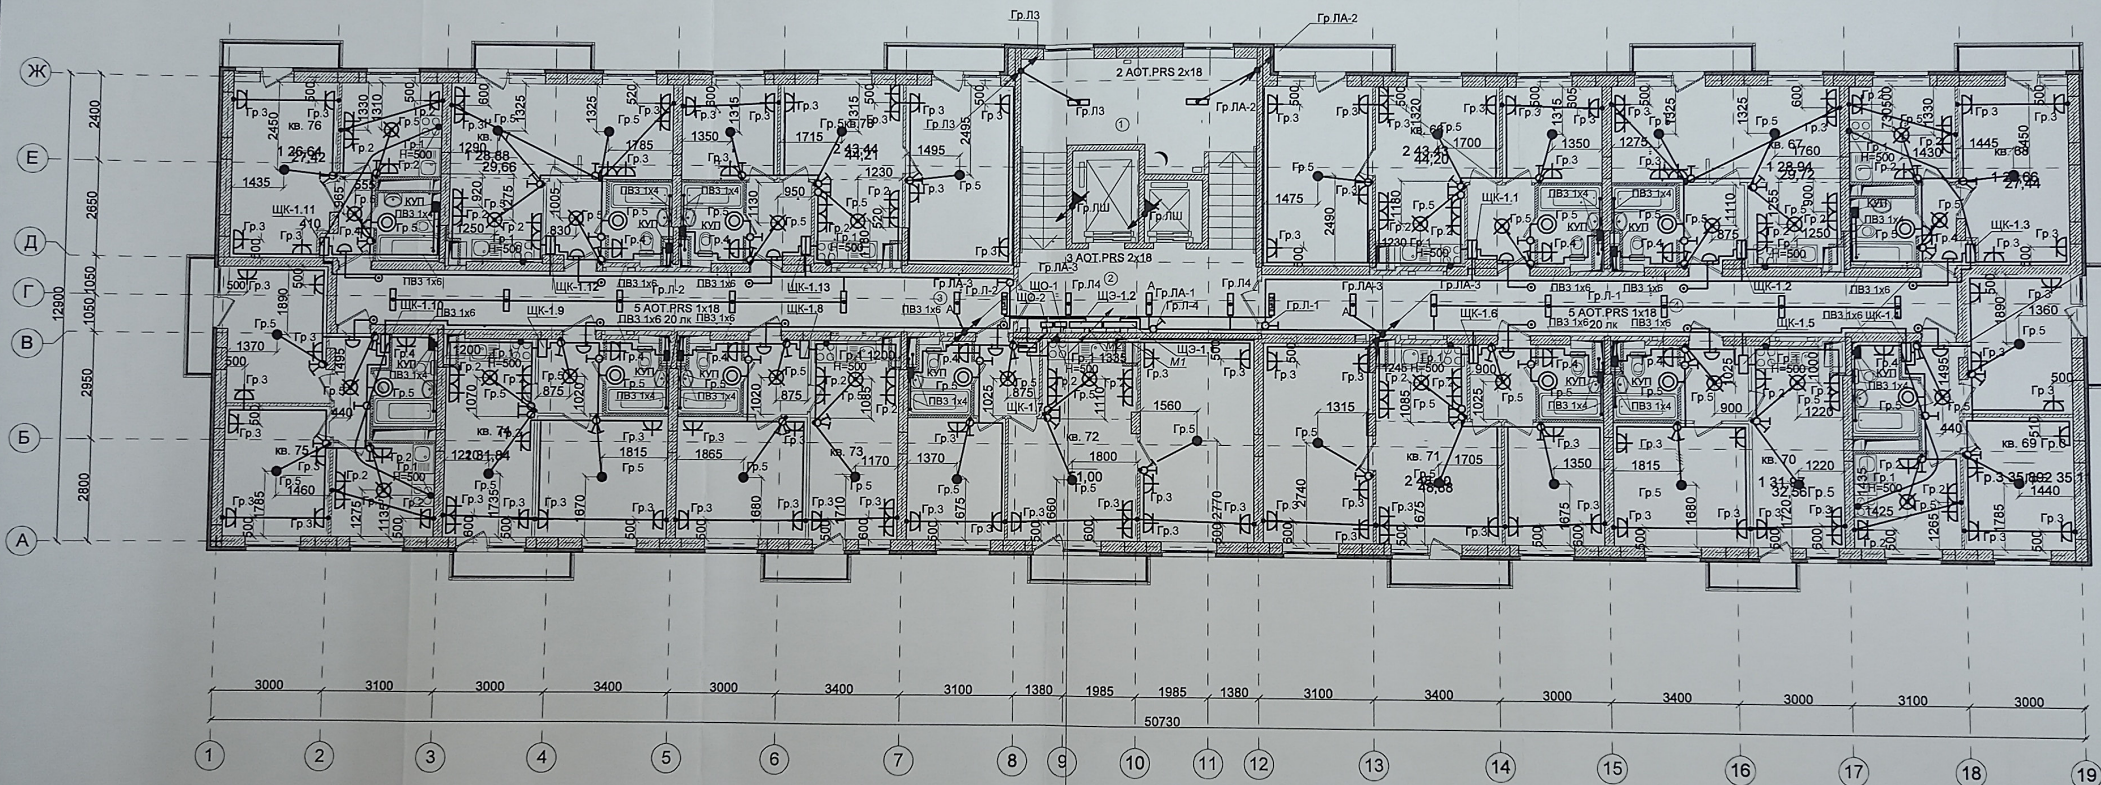

ШК-1.1
ШК-1.2
ШК-1.3
ШК-1.4
ШК-1.5
ШК-1.6
ШК-1.7
ШК-1.8
ШК-1.9
ШК-1.10
ШК-1.11
ШК-1.12
ШК-1.13

Организация: ООО "Электромера"			
Многоэтажная жилая застройка на земельном участке по ул. 64-й Армии, 133 в Кировском р-не г. Волгограда (II очередь, жилые дома №№21, 22, 23, 24, 25, 26, 27, 28), Дом №21			
Исполнительная схема монтажа осветительной и розеточной сети. 6 этаж	Должность	Ф.И.О.	Дата
	Мастер	Устинов С.А.	