


3 этаж

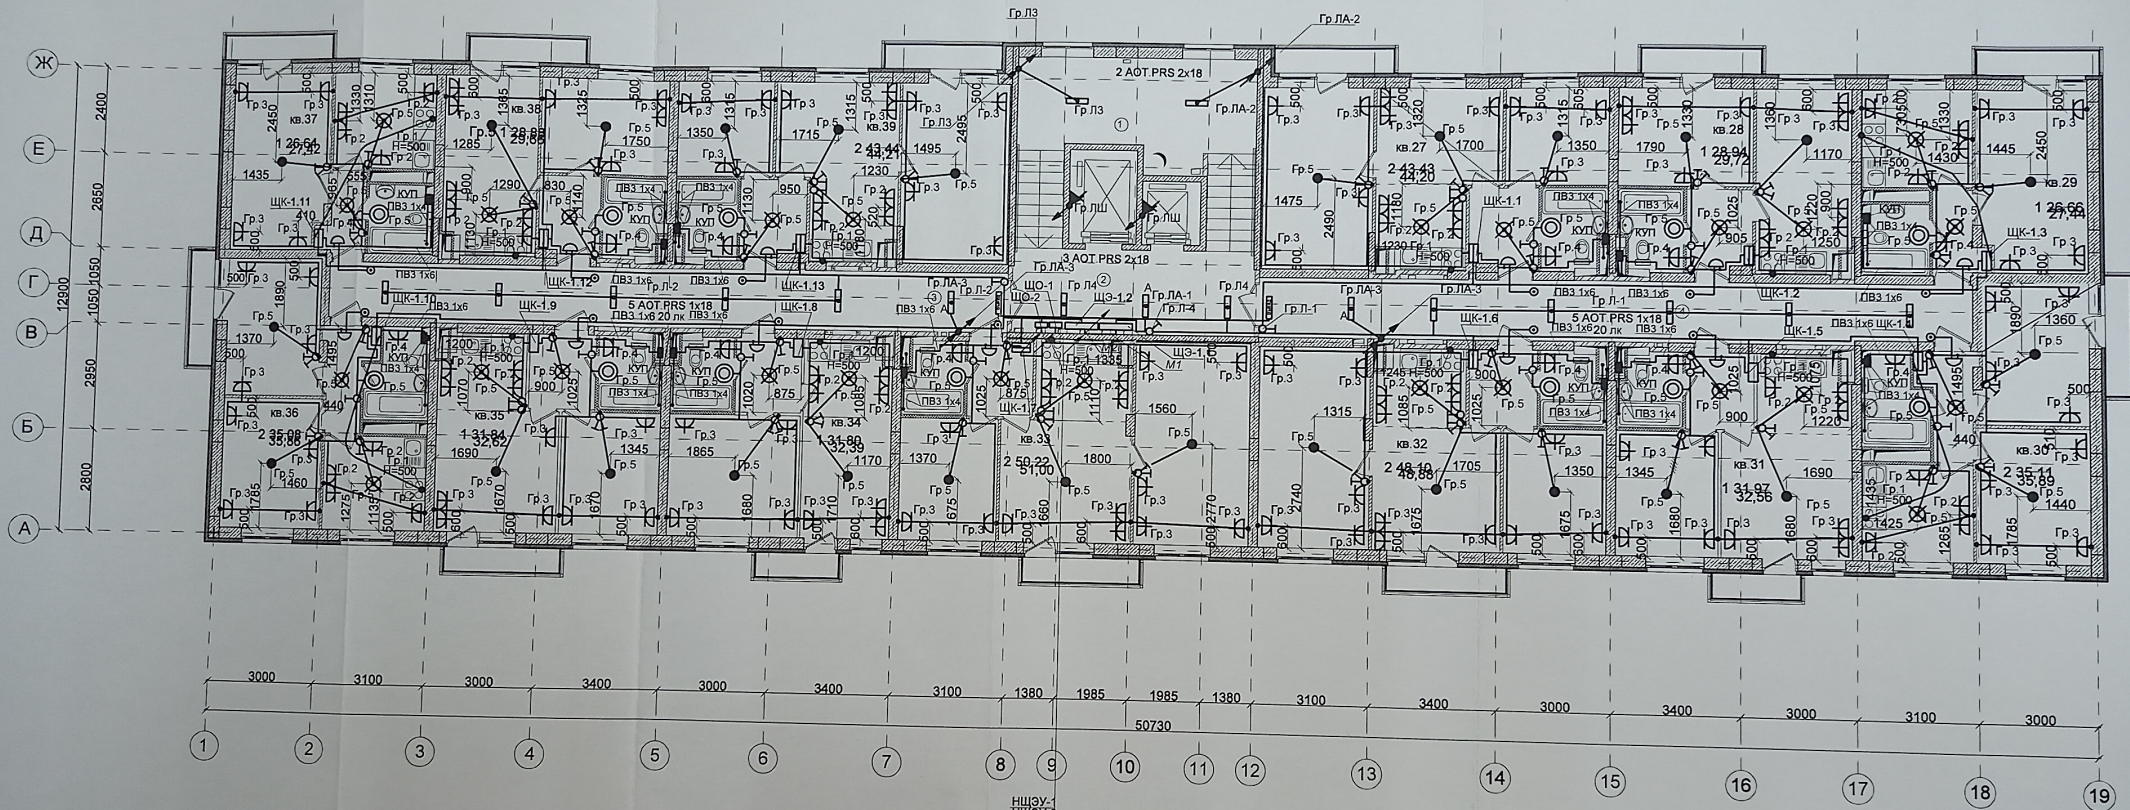

НИОУ-1

Организация: ООО "Электромера" Многоэтажная жилая застройка на земельном участке по ул. 64-й Армии, 139 в Кировском р-не г. Волгограда (II очередь), жилые дома №№21, 22, 23, 24, 25, 26, 27, 28/ Дом №21			
Исполнительная схема монтажа осветительной и розеточной сети. 3 этаж	Должность Мастер	Ф.И.О. Устинов С.А.	Дата 13.08.2019
	Подпись <i>[Подпись]</i>	Подпись <i>[Подпись]</i>	Подпись <i>[Подпись]</i>