


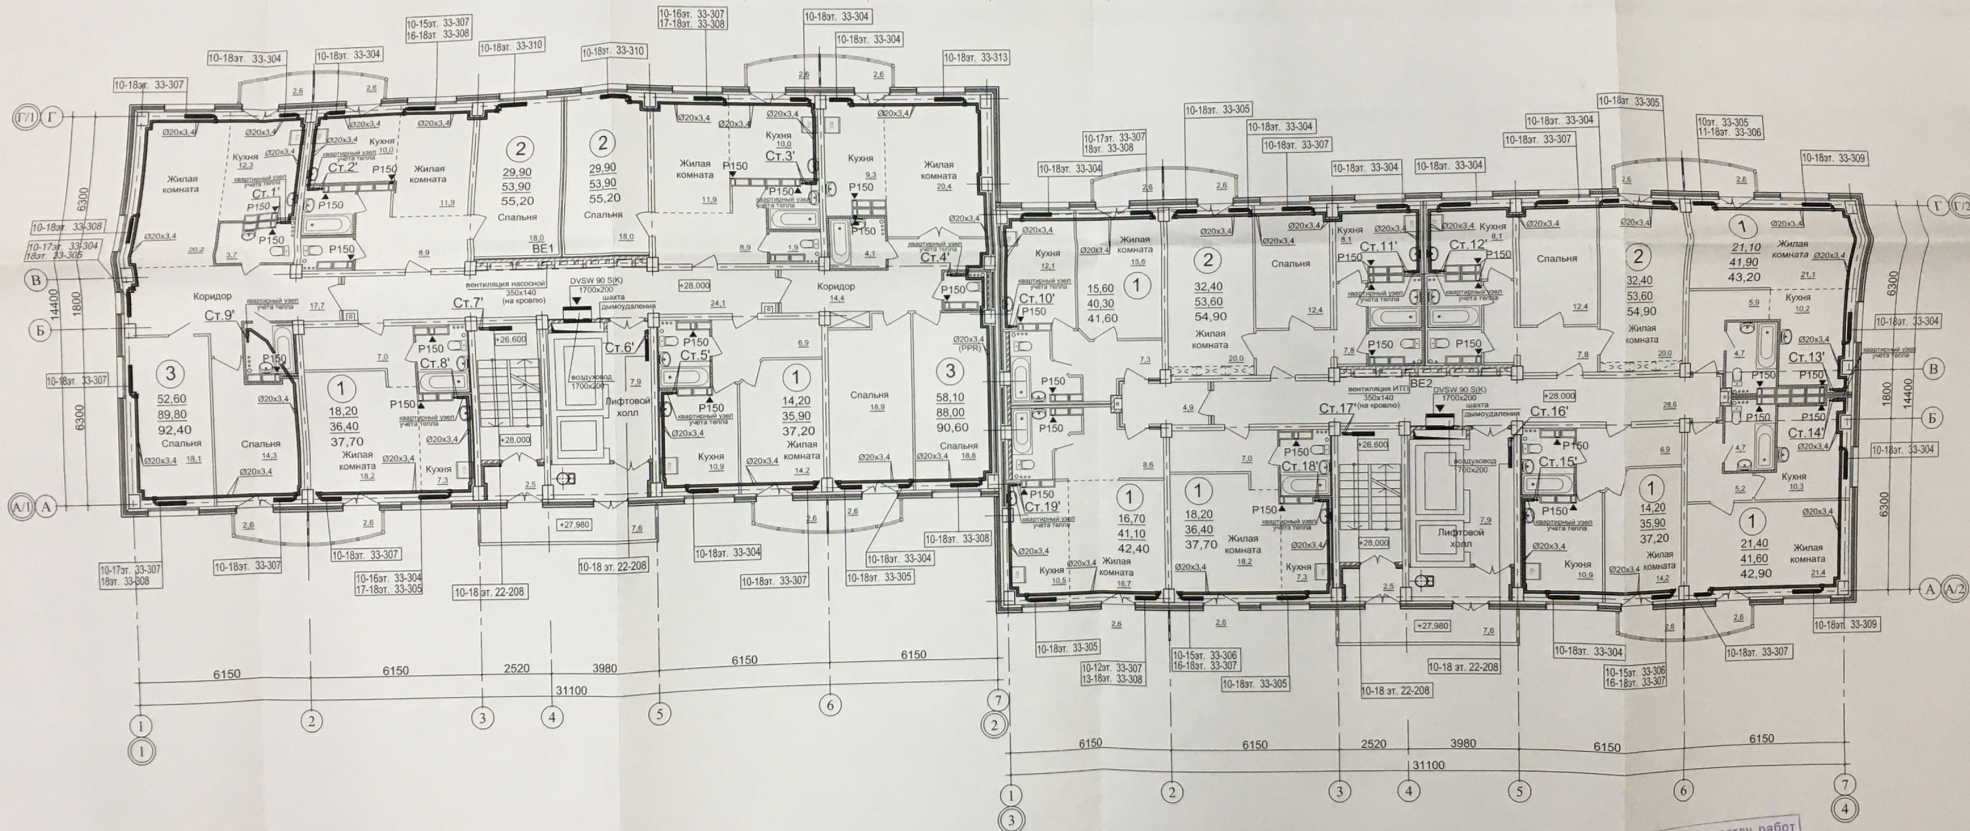

Примечание.
1. Разводка трубопроводов системы отопления квартир предусматривается в конструкции пола.

К производству работ
Начальник
ОКС ОАО «ЭЖБИК»

01-2013-2-ОВ			
Многоэтажные жилые дома №1,2,3,4 по ул. Фадеева в 603 м/р Красноармейского района Волгограда.			
I этап.		Стадия	Лист
Жилой дом №2		Р	6
План 10-18-го этажей.		Проектная группа ОАО «ЭЖБИК» г. Волгоград	
Изм.	Кол.	Лист	Подпись
