


План 10-го этажа

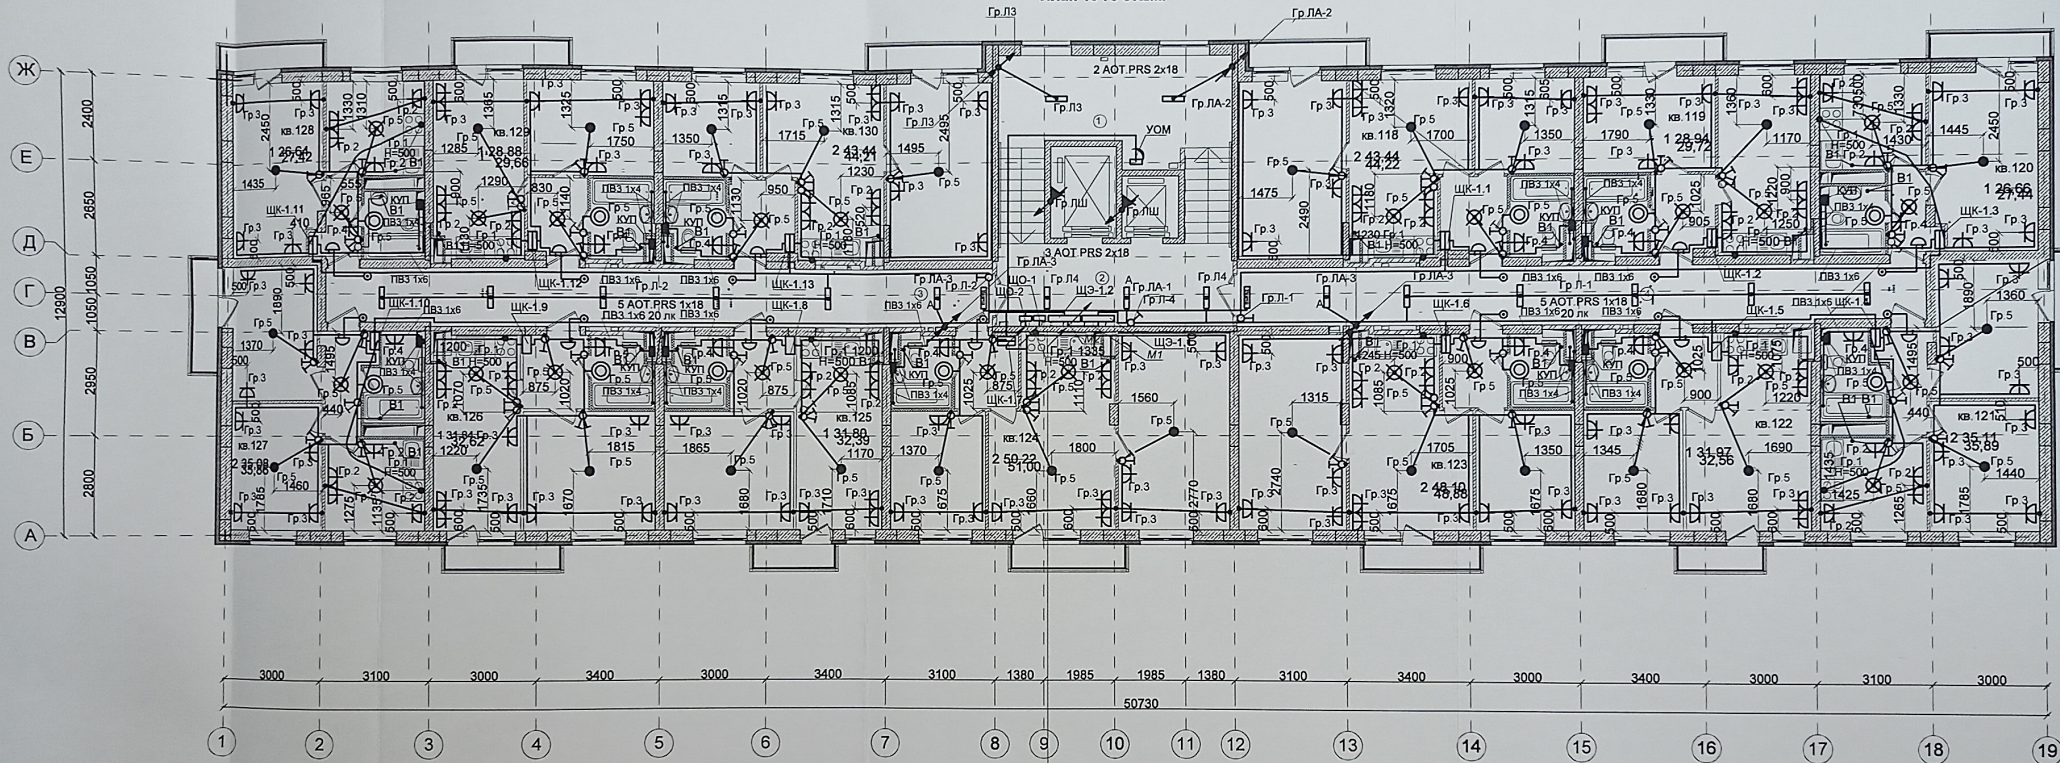


Организация: ООО "Электромера"		
Многоэтажная жилая застройка на земельном участке по ул. 64-й Армии, 139 в Кировском р-не г. Волгограда (II очередь, жилые дома №№21, 22, 23, 24, 25, 26, 27, 28). Дом №21		
Исполнительная схема монтажа осветительной и розеточной сети. 10 этаж	Должность	Ф.И.О.
	Мастер	Устинов С.А.
	Дата	Подпись