


01.01.2017

Взам. инв. №

Подл. и дата

Инв. № подл.

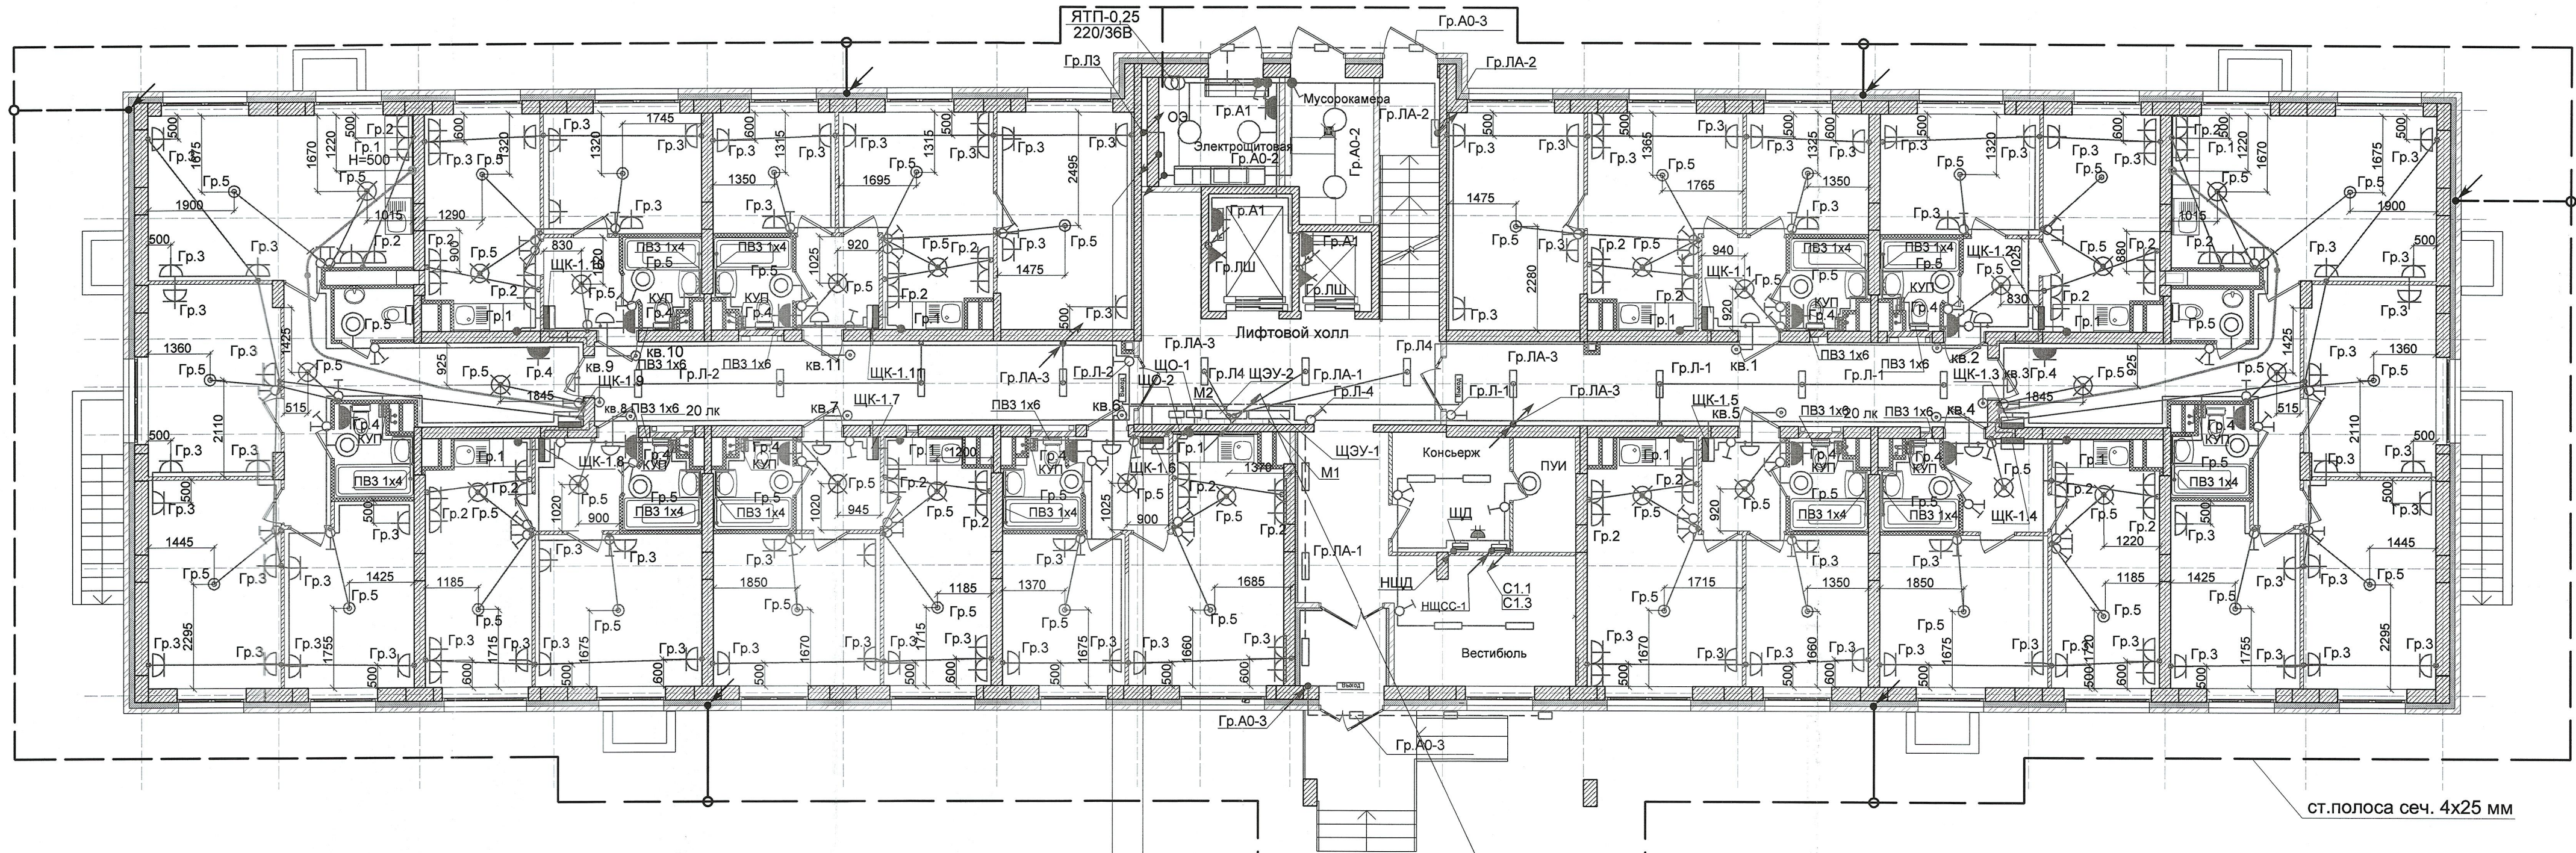

НШСС-1
НШСС-2
НШЛ-1
НШЛ-2
Гр.ЛШ
Гр.ЛА-1
Гр.ЛА-2
НШЛТТ
Гр.А0-3
Гр.А0-4
НШЛ-1
НШЛ-2
Гр.А0-1
НУОМ
от АВР

НШЭУ-1
НШЭУ-2
НШО-1
НШО-2
НШУН-1
НШУН-2
НН-1
НН-2
НШТ-1
НШТ-2
НШТ-3
Гр.Л-1
Гр.Л-2
Гр.Л-4
от ВРУ

НШЭУ-1
НШЭУ-2
НШО-1
НШО-2
Гр.ЛА-1
НШЛ-1
НШЛ-2
Гр.ЛШ
НШТ-3
Гр.Л-1
Гр.Л-2
Гр.Л-4
НШСС-2
НУОМ
С1.3

Организация: ООО "Энергомаск"			
Многоэтажная жилая застройка на земельном участке по ул. 64-й Армии, 141 в Кировском р-не г. Волгограда (IV очередь, жилые дома №№9, 10, 19, 20). Дом №19			
Исполнительная схема монтажа осветительной и розеточной сети. 1 этаж (схема №1)	Должность	Ф.И.О.	Дата
	Директор	Корытин А.В.	Подпись
	Мастер	Сурганов М.В.	Подпись